

座標一覧表

点 名	X座標	Y座標	備 考
HK C1	518.505	440.929	市中心石
K C2	517.263	439.504	市中心石
HK C3	507.811	456.363	市中心石
PK C4	506.158	455.522	市中心石
PK C5	500.140	477.830	市中心石
PK C6	498.118	478.046	市中心石
HK C7	504.186	484.360	市中心石
HK C8	502.320	484.821	市中心石
HK C9	503.950	488.973	市中心石
HK C10	502.137	488.417	市中心石
PK C11	494.917	502.906	市中心石
PK C12	493.133	502.305	市中心石
HMRC13	499.466	504.438	ネクスコ中心石
HMRC14	521.832	503.307	ネクスコ中心石
HMRC15	542.859	504.826	ネクスコ中心石
HMRC16	556.482	522.006	ネクスコ中心石
HMRC17	574.901	530.508	ネクスコ中心石
HMRC18	593.729	537.513	ネクスコ中心石
HM C19	586.272	519.896	民中心石
HM C20	570.776	507.436	民中心石
HM C21	562.752	505.345	民中心石
HM C22	543.244	488.384	民中心石
HM C23	525.261	465.520	民中心石
PM C24	512.442	449.680	民中心石
M X29	586.902	522.463	木杭
M X30	585.381	527.994	木杭
M X31	579.068	531.438	木杭
M Z33	578.392	531.807	計算点



任意座標

求積表

地 番	(793+794+797-1+798-1)			
NO	Xn	Yn	Yn+1-Yn-1	Xn・(Yn+1-Yn-1)
PK C11	494.917	502.906	15.465	7653.891405
HMRC13	499.466	504.438	0.401	200.285866
HMRC14	521.832	503.307	0.388	202.470816
HMRC15	542.859	504.826	18.699	10150.920441
HMRC16	556.482	522.006	25.682	14291.570724
HMRC17	574.901	530.508	9.801	5634.604701
M Z33	578.392	531.807	0.930	537.904560
M X31	579.068	531.438	-3.813	-2207.986284
M X30	585.381	527.994	-8.975	-5253.794475
M X29	586.902	522.463	-8.098	-4752.732396
HM C19	586.272	519.896	-15.027	-8809.909344
HM C20	570.776	507.436	-14.551	-8305.361576
HM C21	562.752	505.345	-19.052	-10721.551104
HM C22	543.244	488.384	-39.825	-21634.692300
HM C23	525.261	465.520	-38.704	-20329.701744
PM C24	512.442	449.680	-9.157	-4692.431394
HK C3	507.811	456.363	28.150	14294.879650
PK C5	500.140	477.830	27.997	14002.419580
HK C7	504.186	484.360	11.143	5618.144598
HK C9	503.950	488.973	18.546	9346.256700
合 計				-4774.811576
合 計 面 積				2387.4057880
地 積				2387.40 m ²

公 簿 面 積 差 2324.00 m²
+63.40 m²

道	213.84 m ²
791	199.22 m ²
(795+796)	966.14 m ²
(786+788+789+790)	7559.81 m ²
従前指定面積	合 計 8939.01 m ²
(793+794+797-1+798-1)	2387.40 m ²
追加指定の面積	合 計 2387.40 m ²
総 合 計	11326.41 m ²

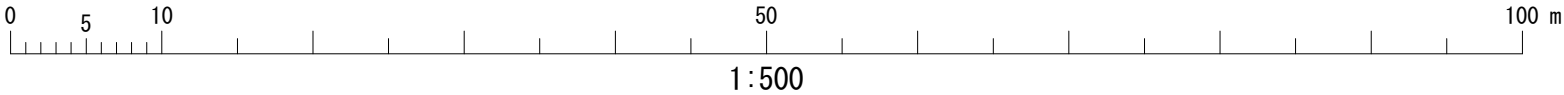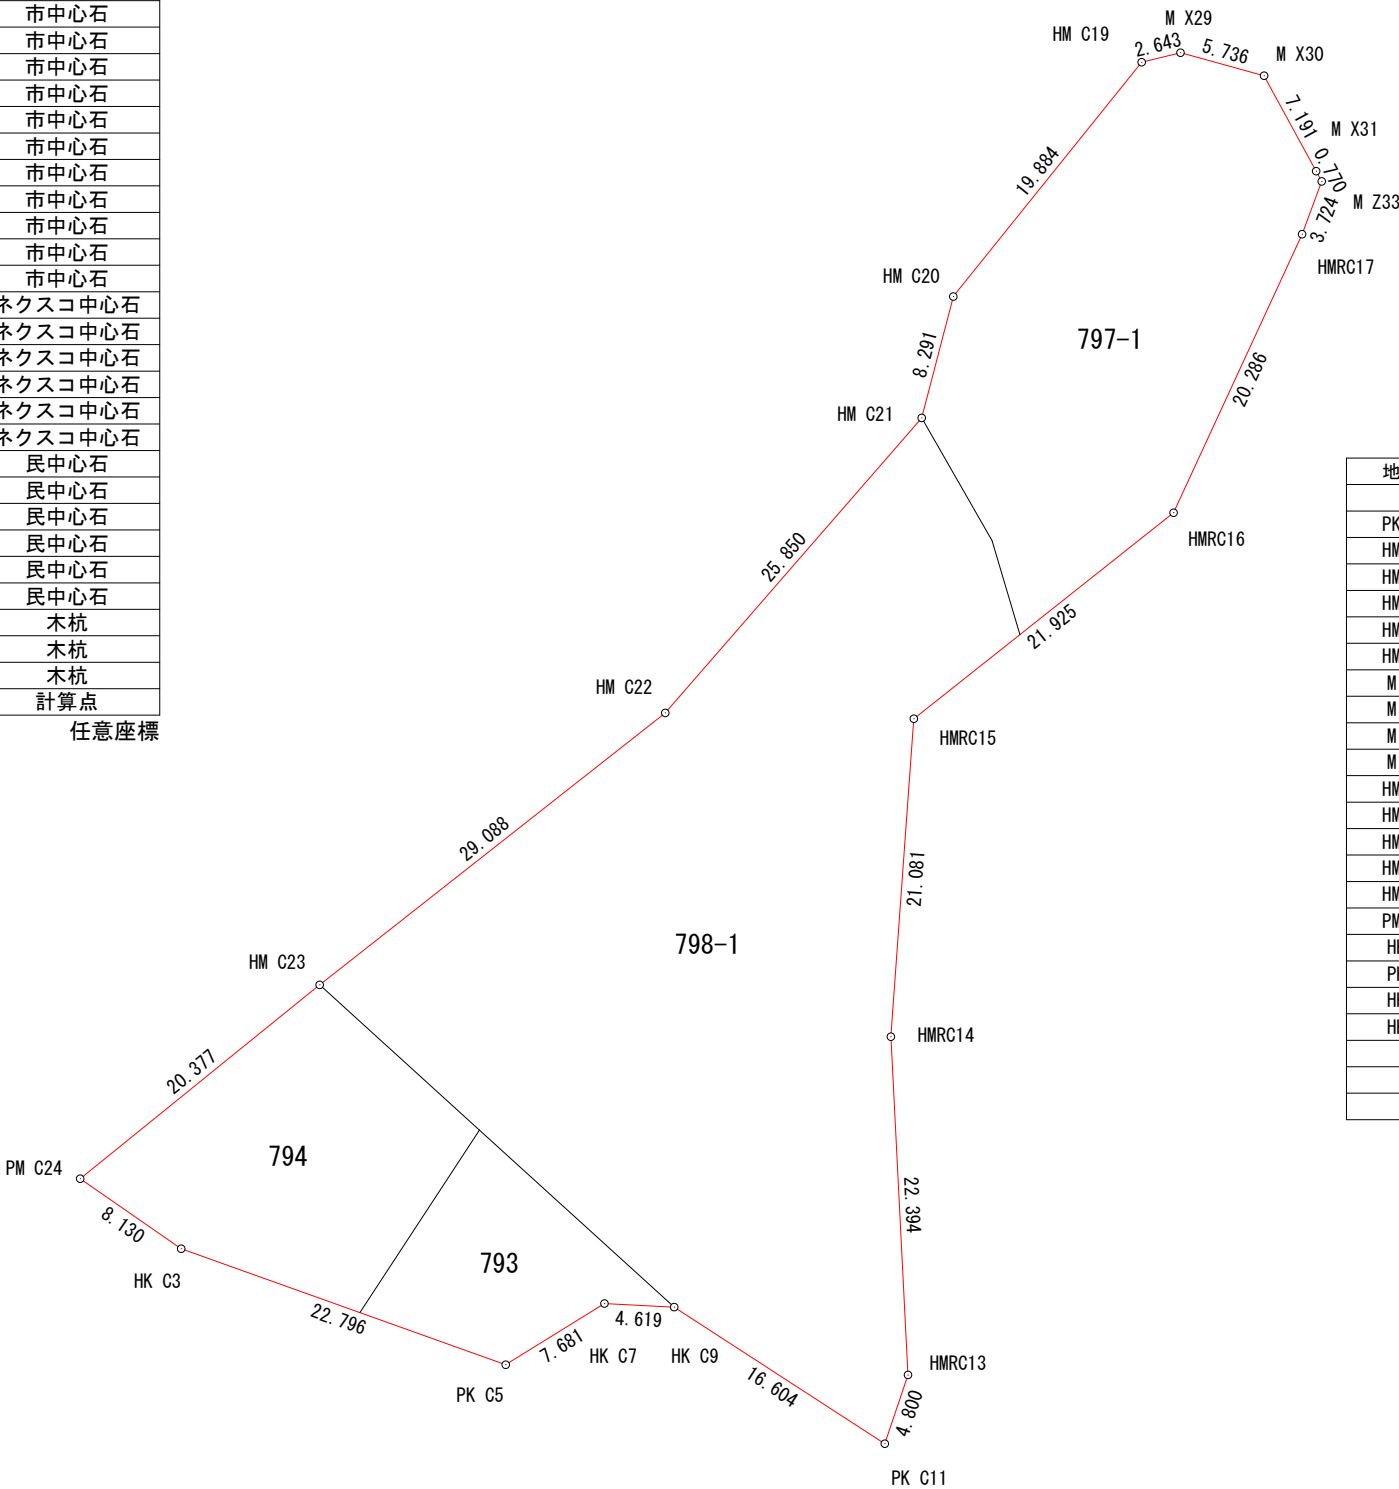

市町村	川 崎 市
事 項	川崎都市計画特別緑地保全地区の決定 神木本町特別緑地保全地区
件 名	
図面の名称	求 積 図
縮 尺	1 / 5 0 0
番 号	2 / 2
作 成 年 月	令和 6 年 月 日