現地杭界図（等々力緑地公園地区）参考図

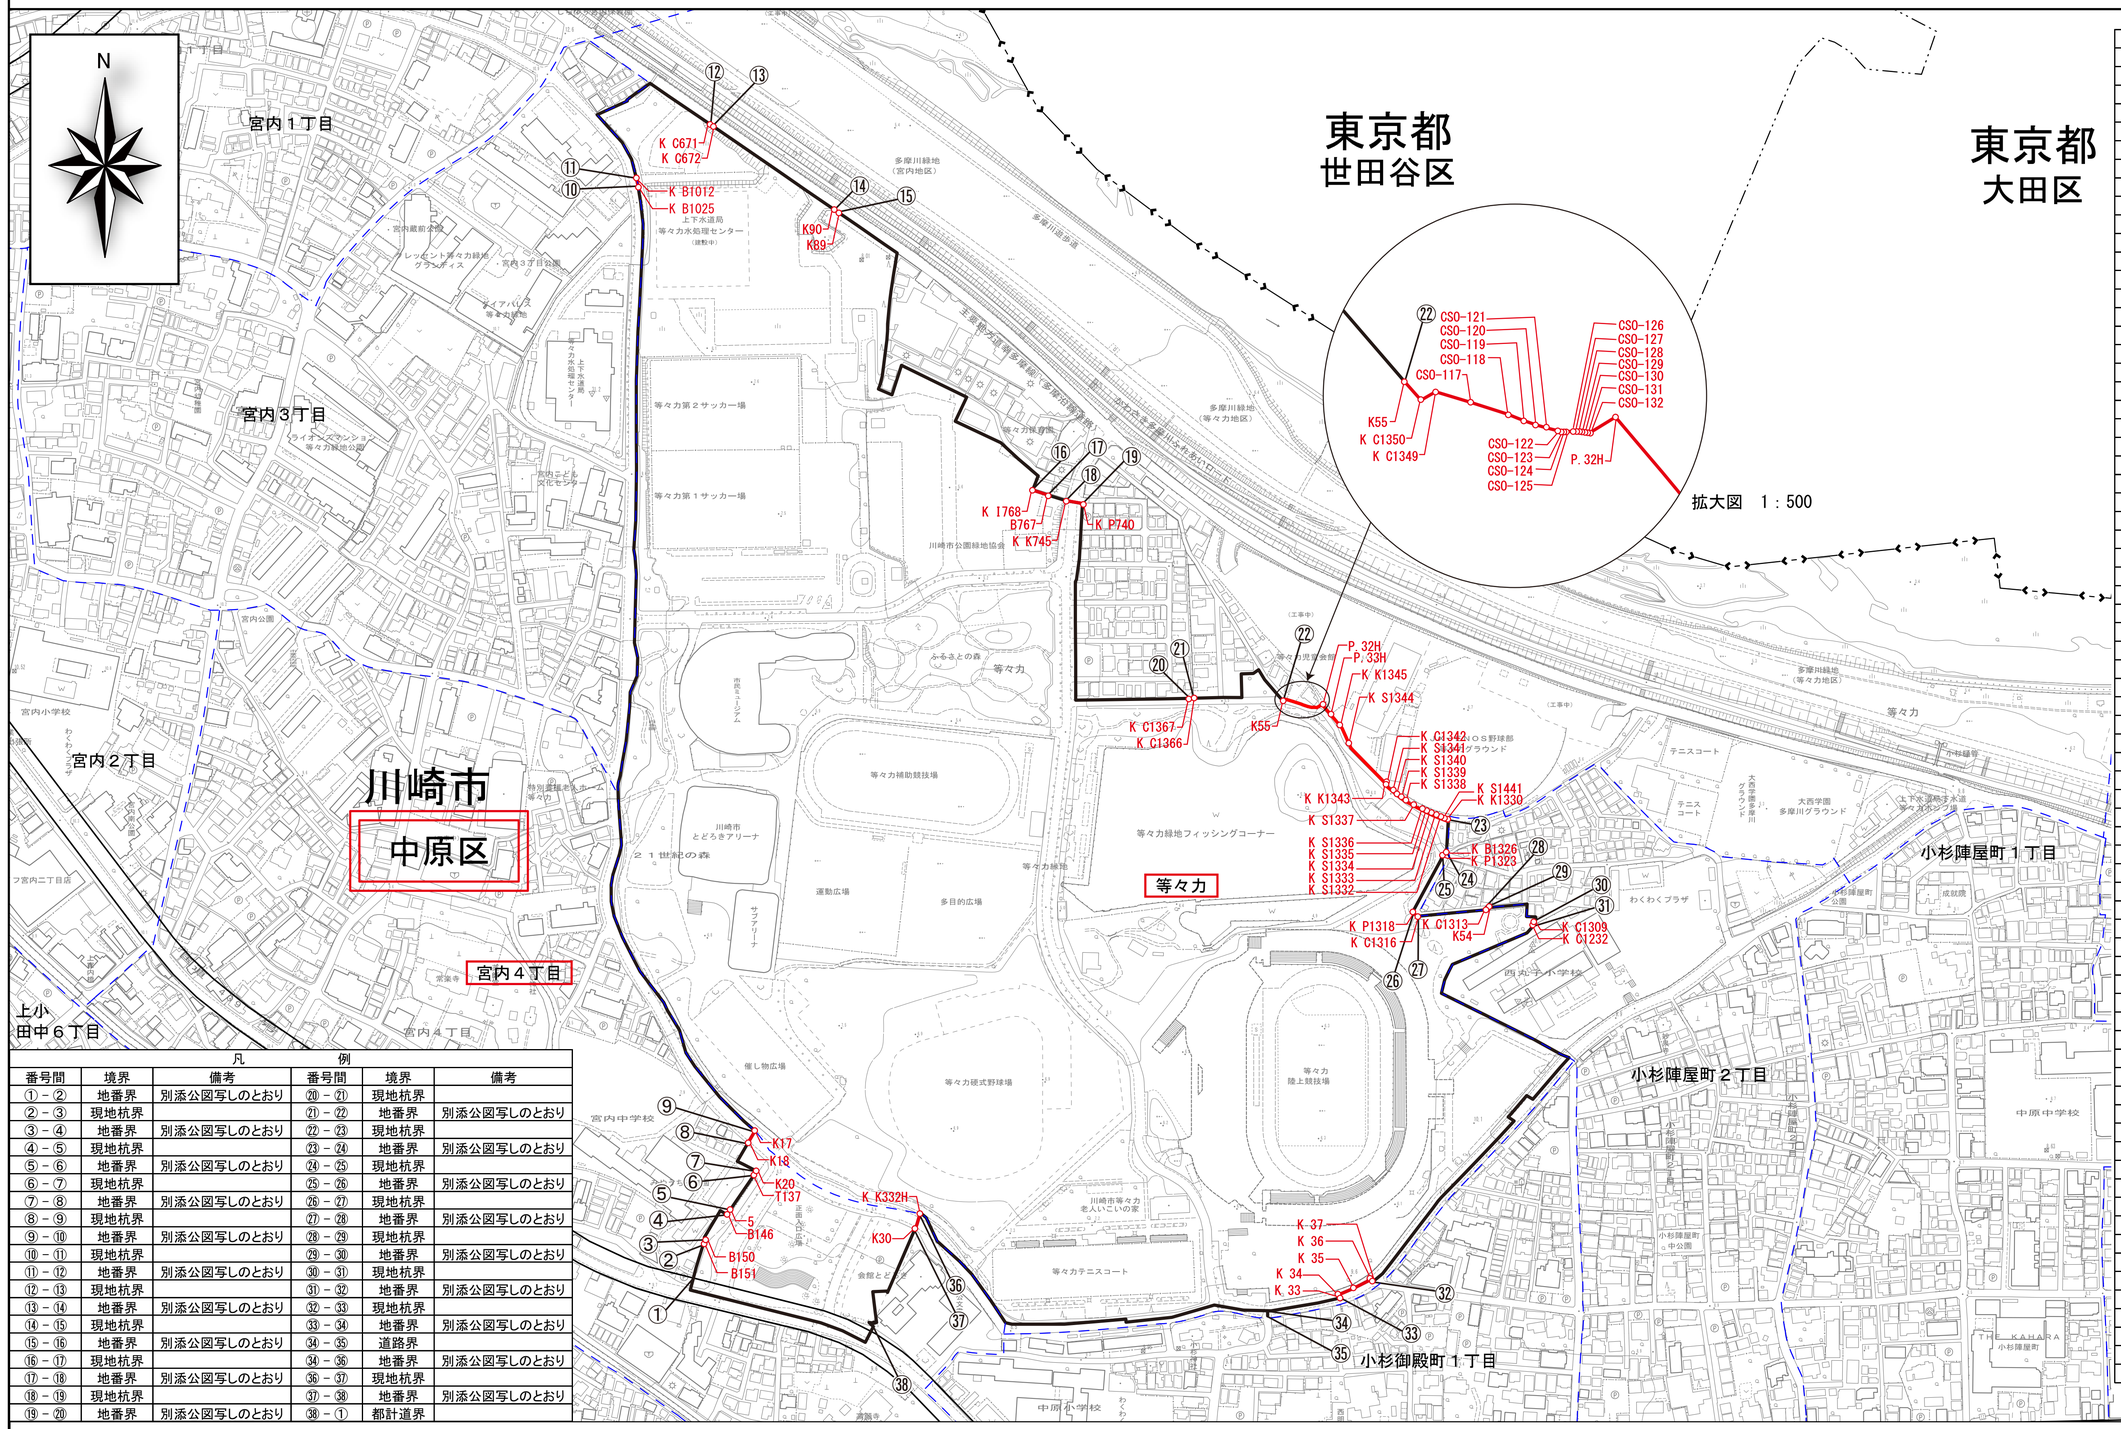

番号	点名	X座標	Y座標
②	B151	−46067.287	−16871.450
③	B150	−46066.167	−16870.854
④	B146	−46047.029	−16853.421
⑤	5	−46045.380	−16852.288
⑥	T137	−46014.189	−16830.871
⑦	K20	−46011.293	−16829.201
⑧	K18	−45989.859	−16837.013
⑨	K17	−45975.727	−16828.779
⑩	K B1025	−45207.946	−16925.919
⑪	K B1012	−45205.276	−16926.360
⑫	K C671	−45159.636	−16867.643
⑬	K C672	−45160.659	−16866.284
⑭	K90	−45230.144	−16767.660
⑮	K89	−45231.141	−16765.995
⑯	K I768	−45455.777	−16603.861
⑰	B767	−45460.808	−16588.254
⑱	K K745	−45464.348	−16576.909
⑲	K P740	−45466.719	−16563.232
⑳	K C1367	−45625.692	−16474.634
㉑	K C1366	−45625.575	−16472.810
㉒	K55	−45625.077	−16401.845
—	K C1350	−45627.902	−16399.402
—	K C1349	−45626.510	−16397.023
—	CSO−117	−45628.234	−16391.400
—	CSO−118	−45630.238	−16385.106
—	CSO−119	−45631.223	−16382.595
—	CSO−120	−45631.867	−16380.714
—	CSO−121	−45632.397	−16378.976
—	CSO−122	−45632.903	−16376.995
—	CSO−123	−45632.973	−16376.514
—	CSO−124	−45633.015	−16376.124
—	CSO−125	−45633.033	−16375.781
—	CSO−126	−45632.996	−16374.562
—	CSO−127	−45632.979	−16374.117
—	CSO−128	−45632.985	−16373.608
—	CSO−129	−45633.020	−16373.172
—	CSO−130	−45633.074	−16372.685
—	CSO−131	−45633.154	−16372.248
—	CSO−132	−45633.244	−16371.857
—	P.32H	−45630.641	−16367.641
—	P.33H	−45640.102	−16359.663
—	K K1345	−45649.896	−16351.391
—	K S1344	−45666.354	−16343.986
—	K C1343	−45696.776	−16314.278
—	K K1342	−45697.424	−16314.944
—	K S1341	−45702.749	−16308.728
—	K S1340	−45705.386	−16305.547
—	K S1339	−45707.845	−16302.407
—	K S1338	−45710.037	−16298.910
—	K S1337	−45713.966	−16291.846
—	K S1336	−45717.665	−16284.540
—	K S1335	−45719.424	−16280.958
—	K S1334	−45721.216	−16277.232
—	K S1333	−45722.807	−16273.512
—	K S1332	−45724.172	−16269.829
—	K S1441	−45725.594	−16266.039
㉓	K K1330	−45726.084	−16264.725
㉔	K B1326	−45753.164	−16265.561
㉕	K P1323	−45756.247	−16265.868
㉖	K P1318	−45802.100	−16291.239
㉗	K C1316	−45803.533	−16290.171
㉘	K C1313	−45798.178	−16233.413
㉙	K54	−45796.576	−16232.705
㉚	K C1309	−45808.367	−16195.397
㉛	K C1232	−45809.934	−16194.769
㉜	K37	−46102.021	−16326.607
—	K36	−46099.902	−16327.733
—	K35	−46107.358	−16342.52
—	K34	−46112.029	−16353.486
㉝	K33	−46114.917	−16352.675
㊱	K K332H	−46045.377	−16695.490
㊲	K30	−46055.090	−16698.356

凡　例

番号間	境界	備考	番号間	境界	備考
①－②	地番界	別添公図写しのとおり	⑳－㉑	現地杭界	
②－③	現地杭界		㉑－㉒	地番界	別添公図写しのとおり
③－④	地番界	別添公図写しのとおり	㉒－㉓	現地杭界	
④－⑤	現地杭界		㉓－㉔	地番界	別添公図写しのとおり
⑤－⑥	地番界	別添公図写しのとおり	㉔－㉕	現地杭界	
⑥－⑦	現地杭界		㉕－㉖	地番界	別添公図写しのとおり
⑦－⑧	地番界	別添公図写しのとおり	㉖－㉗	現地杭界	
⑧－⑨	現地杭界		㉗－㉘	地番界	別添公図写しのとおり
⑨－⑩	地番界	別添公図写しのとおり	㉘－㉙	現地杭界	
⑩－⑪	現地杭界		㉙－㉚	地番界	別添公図写しのとおり
⑪－⑫	地番界	別添公図写しのとおり	㉚－㉛	現地杭界	
⑫－⑬	現地杭界		㉛－㉜	地番界	別添公図写しのとおり
⑬－⑭	地番界	別添公図写しのとおり	㉜－㉝	現地杭界	
⑭－⑮	現地杭界		㉝－㉞	地番界	別添公図写しのとおり
⑮－⑯	地番界	別添公図写しのとおり	㉞－㉟	道路界	
⑯－⑰	現地杭界		㉞－㊱	地番界	別添公図写しのとおり
⑰－⑱	地番界	別添公図写しのとおり	㊱－㊲	現地杭界	
⑱－⑲	現地杭界		㊲－㊳	地番界	別添公図写しのとおり
⑲－⑳	地番界	別添公図写しのとおり	㊳－①	都計道界	

※世界測地系（測地成果 2011）使用

1:2,500

0　50　100　200　300　400　500 m