
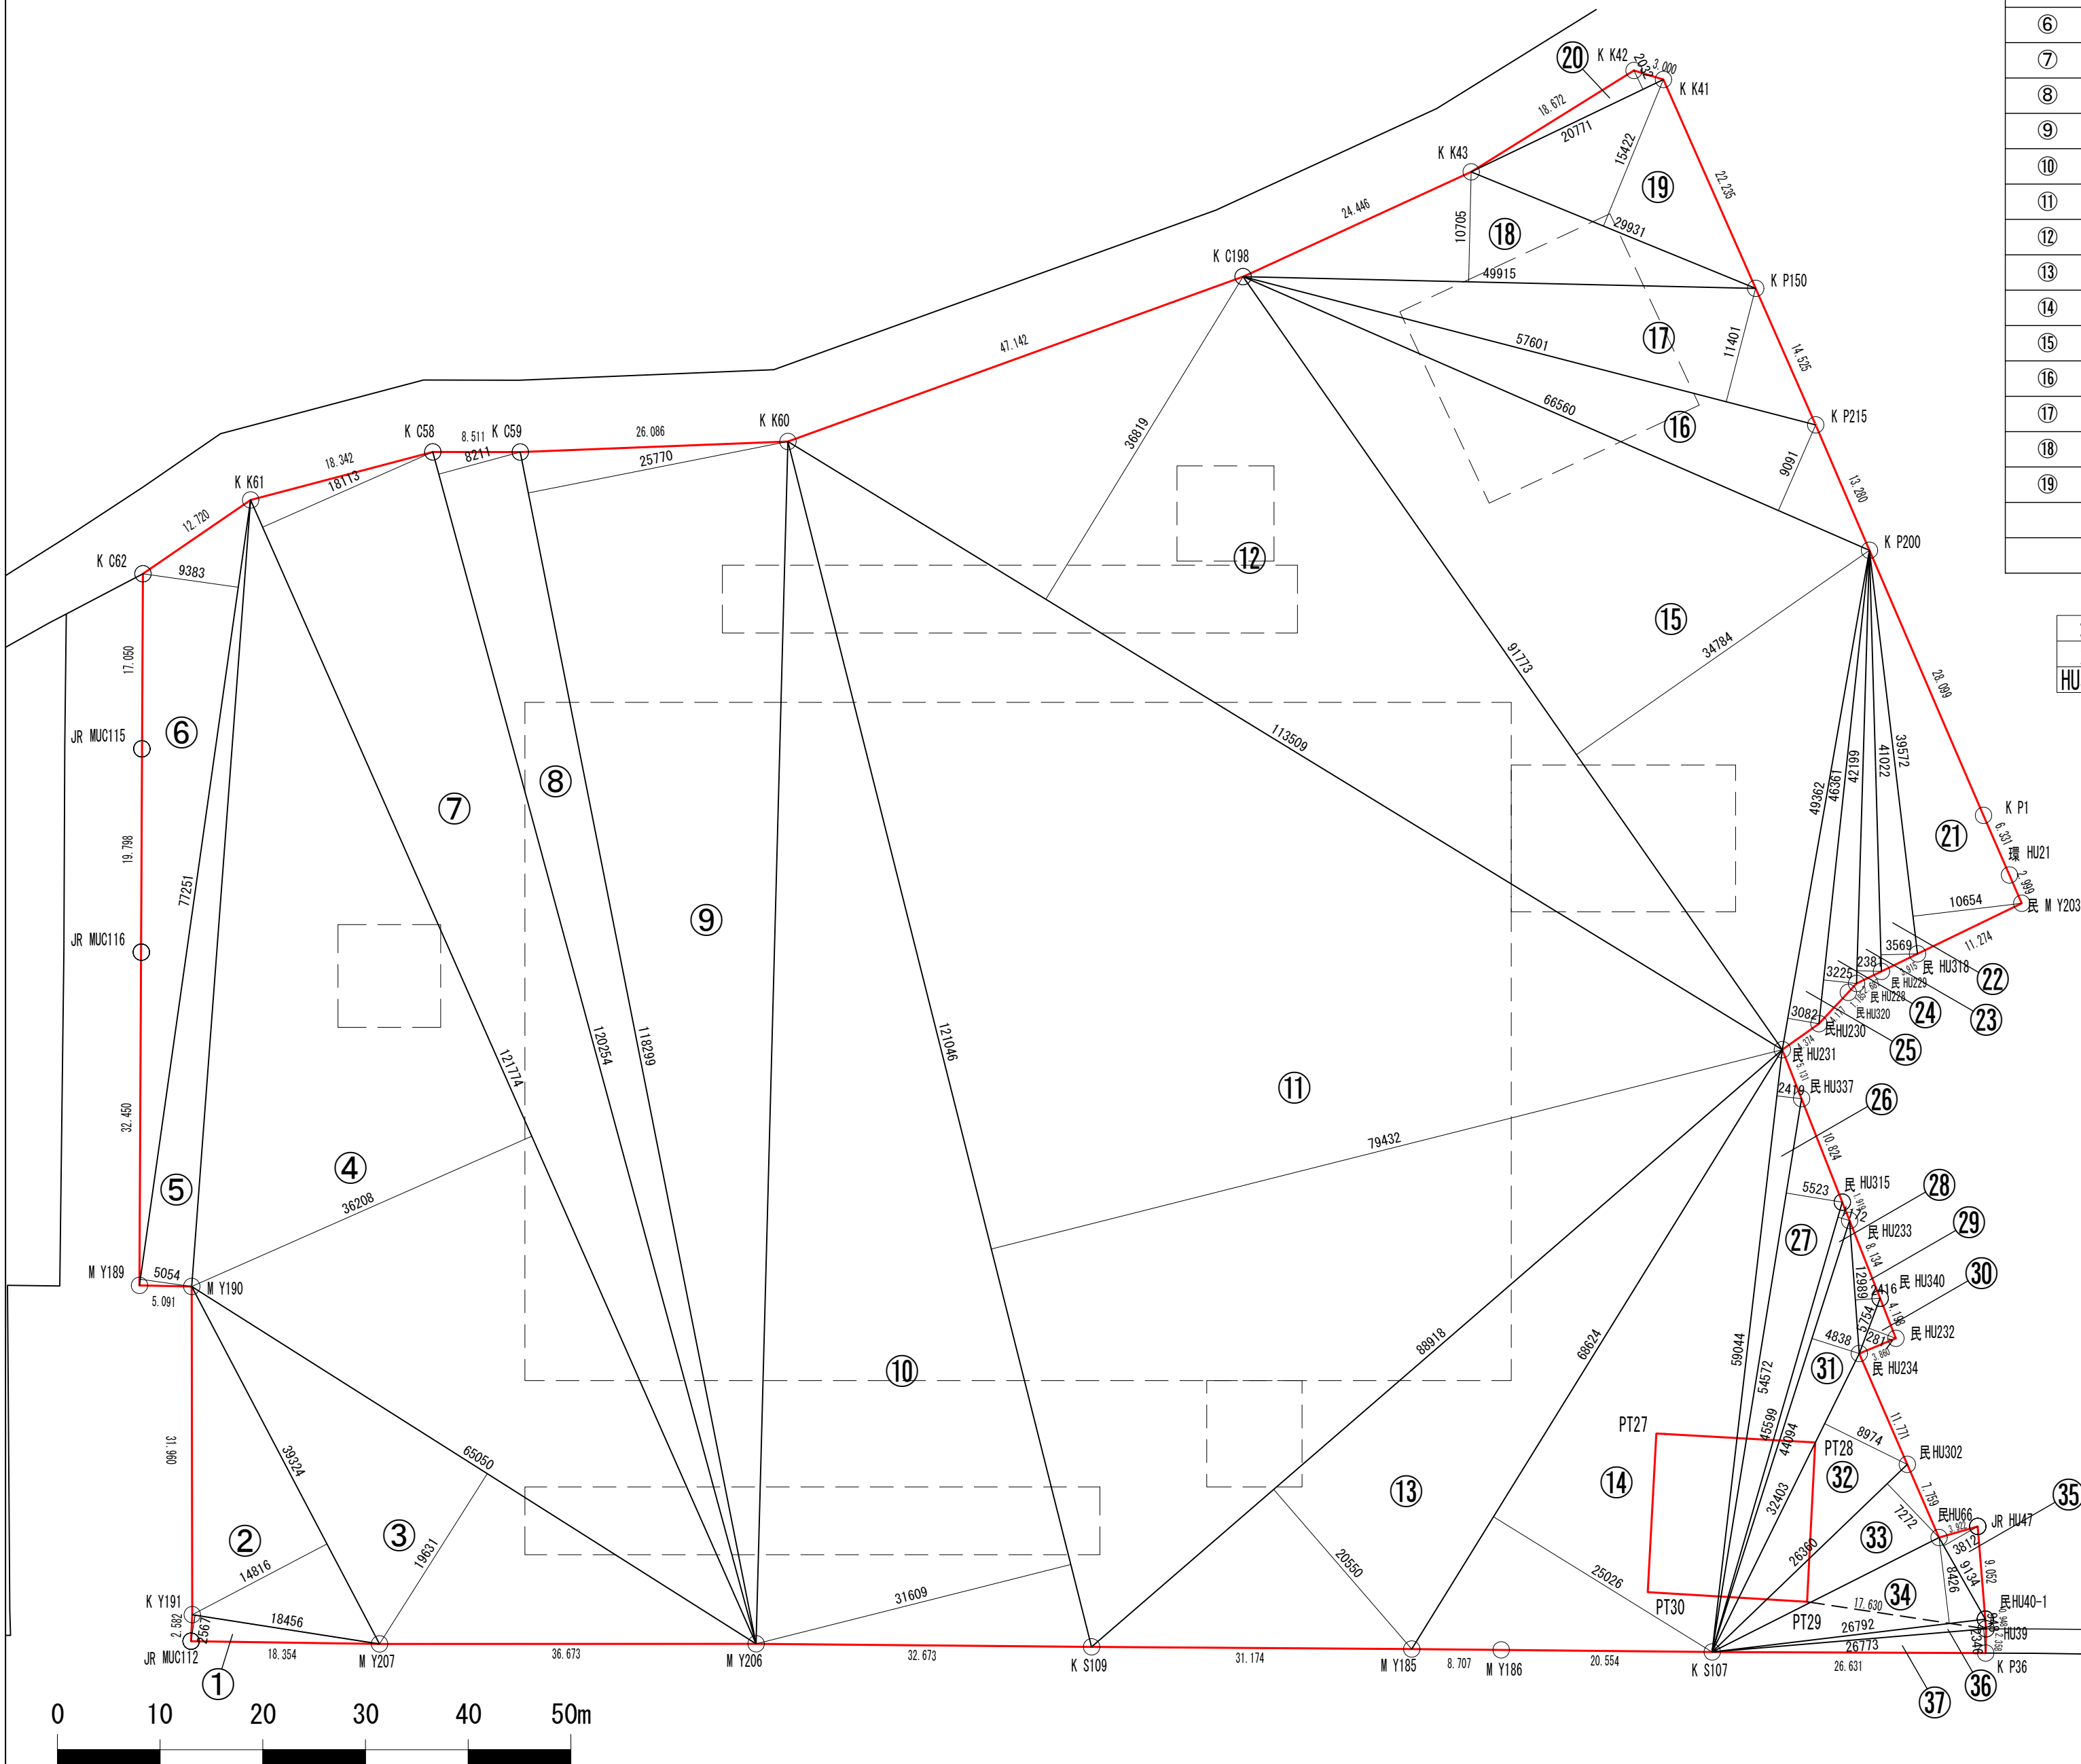


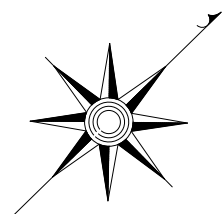

敷地面積表							
記号	底辺	高さ	倍面積㎡	記号	底辺	高さ	倍面積㎡
①	18.456	2.567	47.377	②⑩	20.771	2.032	42.206
②	39.324	14.816	582.624	②⑪	39.572	10.654	421.600
③	65.050	19.631	1276.996	②⑫	41.022	3.569	146.407
④	121.774	36.208	4409.192	②⑬	42.199	2.381	100.475
⑤	77.251	5.054	390.426	②⑭	46.361	3.225	149.514
⑥	77.251	9.383	724.846	②⑮	49.362	3.082	152.133
⑦	121.774	18.113	2205.692	②⑯	59.044	2.419	142.827
⑧	120.254	8.211	987.405	②⑰	54.572	5.523	301.401
⑨	118.299	25.770	3048.565	②⑱	45.599	1.172	53.442
⑩	121.046	31.609	3826.143	②⑲	12.989	2.416	31.381
⑪	121.046	79.432	9614.925	③①	5.754	2.817	16.209
⑫	113.509	36.819	4179.287	③②	44.094	4.838	213.326
⑬	88.918	20.550	1827.264	③③	32.403	8.974	290.784
⑭	68.624	25.026	1717.384	③④	26.360	7.272	191.689
⑮	91.773	34.784	3192.232	③⑤	26.792	8.426	225.749
⑯	66.560	9.091	605.096	③⑥	9.134	3.812	34.818
⑰	57.601	11.401	656.709	③⑦	26.792	0.948	25.398
⑱	49.915	10.705	534.340	③⑧	26.773	2.346	62.809
⑲	29.931	15.422	461.595				
倍面積㎡							42890.266
敷地面積㎡							21445.133

地番測点	52 (堤根敷地)		地番測点	鉄塔用地		
	Xn	Yn		Xn	Yn	(Xn+1 - Xn-1)Yn
HU39	-52597.038	-12978.107	PT27	-52606.918	-13014.091	-284435.972896
			PT28	-52596.394	-13002.718	10792.255940
			PT29	-52607.748	-12992.111	283955.578016
			PT30	-52618.250	-13003.568	-10792.961440
				倍面積		-481.100380
				面積		240.550190
				地積		240.55 m ²

敷地面積 - 鉄塔用地面積 = 21204.583 m²

市町村名	川崎市
事項	川崎都市計画ごみ焼却場の変更 1号堤根ごみ焼却場
件名	求積図
図面の名称	
縮尺	1/500 (A2)
番号	1/1
作成年月日	令和7年 月 日

添字	種類
JR	J R 境界標
民	民 境界標
環	川崎市環境局境界標
—	変更後の区域