


現地杭界図（等々力緑地公園地区）参考図

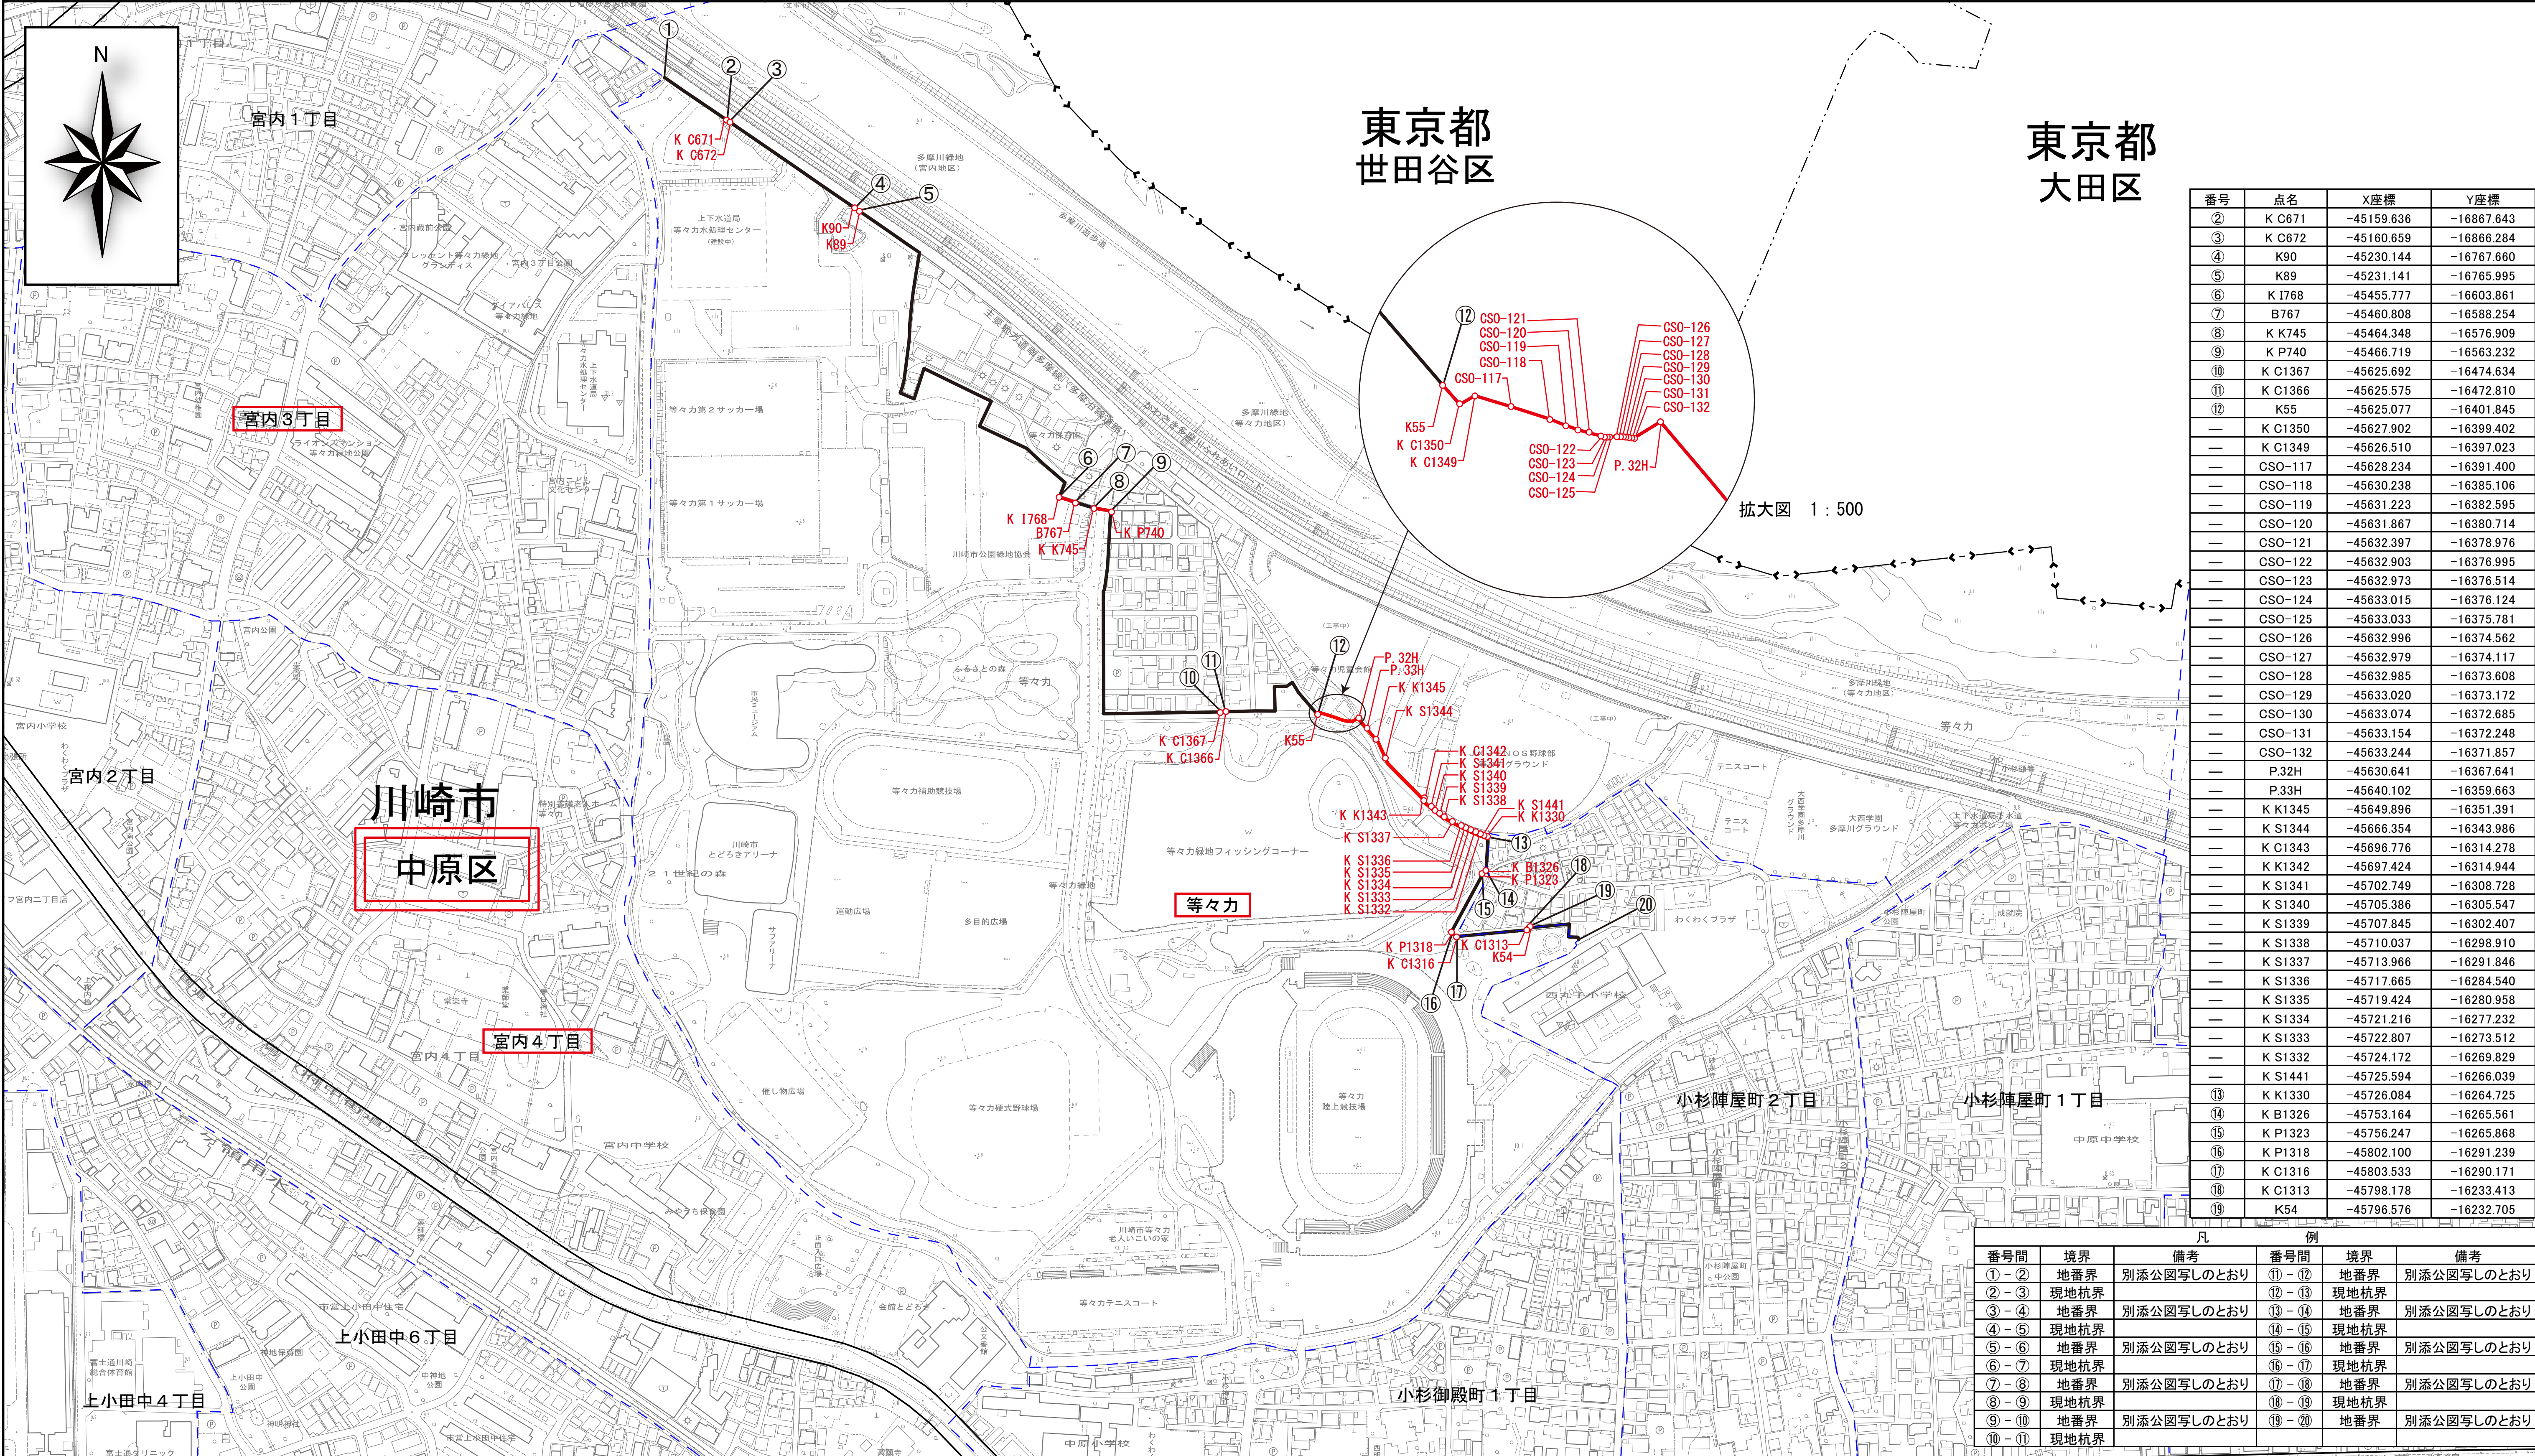

東京都
世田谷区

東京都
大田区

番号	点名	X座標	Y座標
②	K C671	-45159.636	-16867.643
③	K C672	-45160.659	-16866.284
④	K90	-45230.144	-16767.660
⑤	K89	-45231.141	-16765.995
⑥	K I768	-45455.777	-16603.861
⑦	B767	-45460.808	-16588.254
⑧	K K745	-45464.348	-16576.909
⑨	K P740	-45466.719	-16563.232
⑩	K C1367	-45625.692	-16474.634
⑪	K C1366	-45625.575	-16472.810
⑫	K55	-45625.077	-16401.845
—	K C1350	-45627.902	-16399.402
—	K C1349	-45626.510	-16397.023
—	CSO-117	-45628.234	-16391.400
—	CSO-118	-45630.238	-16385.106
—	CSO-119	-45631.223	-16382.595
—	CSO-120	-45631.867	-16380.714
—	CSO-121	-45632.397	-16378.976
—	CSO-122	-45632.903	-16376.995
—	CSO-123	-45632.973	-16376.514
—	CSO-124	-45633.015	-16376.124
—	CSO-125	-45633.033	-16375.781
—	CSO-126	-45632.996	-16374.562
—	CSO-127	-45632.979	-16374.117
—	CSO-128	-45632.985	-16373.608
—	CSO-129	-45633.020	-16373.172
—	CSO-130	-45633.074	-16372.685
—	CSO-131	-45633.154	-16372.248
—	CSO-132	-45633.244	-16371.857
—	P.32H	-45630.641	-16367.641
—	P.33H	-45640.102	-16359.663
—	K K1345	-45649.896	-16351.391
—	K S1344	-45666.354	-16343.986
—	K C1343	-45696.776	-16314.278
—	K K1342	-45697.424	-16314.944
—	K S1341	-45702.749	-16308.728
—	K K1340	-45705.386	-16305.547
—	K S1339	-45707.845	-16302.407
—	K S1338	-45710.037	-16298.910
—	K S1337	-45713.966	-16291.846
—	K S1336	-45717.665	-16284.540
—	K S1335	-45719.424	-16280.958
—	K S1334	-45721.216	-16277.232
—	K S1333	-45722.807	-16273.512
—	K S1332	-45724.172	-16269.829
—	K S1441	-45725.594	-16266.039
⑬	K K1330	-45726.084	-16264.725
⑭	K B1326	-45753.164	-16265.561
⑮	K P1323	-45756.247	-16265.868
⑯	K P1318	-45802.100	-16291.239
⑰	K C1316	-45803.533	-16290.171
⑱	K C1313	-45798.178	-16233.413
⑲	K54	-45796.576	-16232.705

拡大図 1 : 500

凡 例					
番号間	境界	備考	番号間	境界	備考
① - ②	地番界	別添公図写しのとおり	⑪ - ⑫	地番界	別添公図写しのとおり
② - ③	現地杭界	別添公図写しのとおり	⑫ - ⑬	現地杭界	別添公図写しのとおり
③ - ④	地番界	別添公図写しのとおり	⑬ - ⑭	地番界	別添公図写しのとおり
④ - ⑤	現地杭界	別添公図写しのとおり	⑭ - ⑮	現地杭界	別添公図写しのとおり
⑤ - ⑥	地番界	別添公図写しのとおり	⑮ - ⑯	地番界	別添公図写しのとおり
⑥ - ⑦	現地杭界	別添公図写しのとおり	⑯ - ⑰	現地杭界	別添公図写しのとおり
⑦ - ⑧	地番界	別添公図写しのとおり	⑰ - ⑱	地番界	別添公図写しのとおり
⑧ - ⑨	現地杭界	別添公図写しのとおり	⑱ - ⑲	現地杭界	別添公図写しのとおり
⑨ - ⑩	地番界	別添公図写しのとおり	⑲ - ⑳	地番界	別添公図写しのとおり
⑩ - ⑪	現地杭界	別添公図写しのとおり			

※世界測地系（測地成果 2011）使用

1 : 2,500

