川崎都市計画地区計画の決定

鈴木町駅前南地区地区計画（面積　約3.5ha）

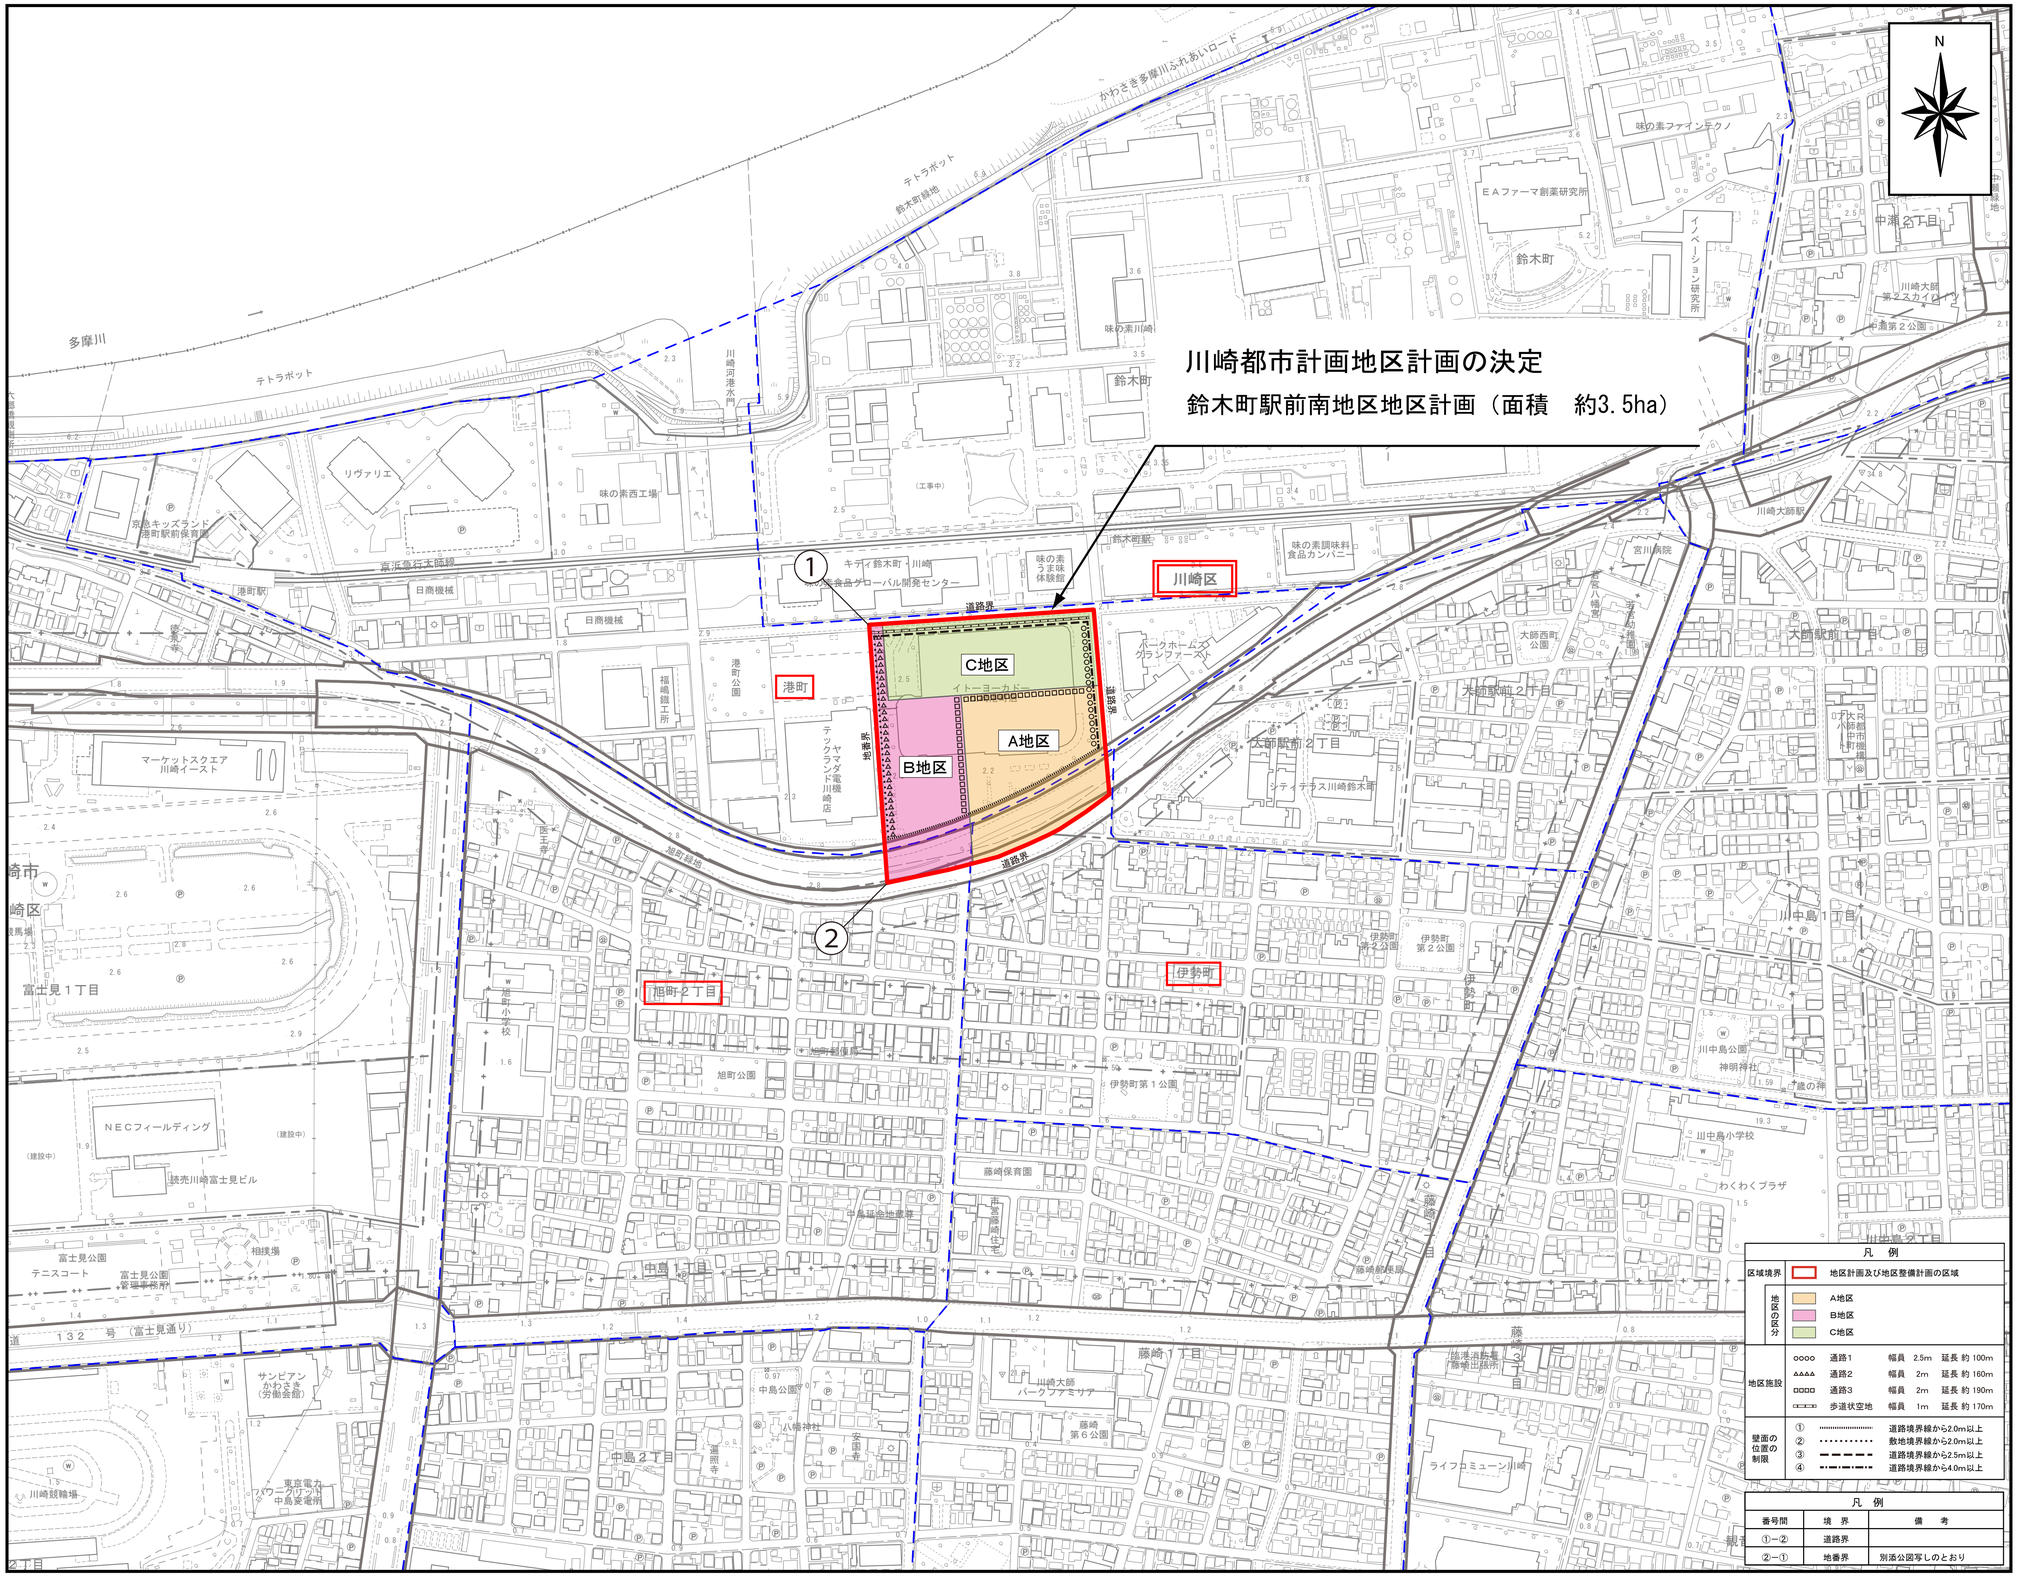

1:2,500

0　50　100　200　300　400　500 m

（1）この地図は、東京都知事の承認を受けて、東京都縮尺2,500分の１地形図を利用して作成したものである。
（承認番号）３１都基交測第３８号・３１都市基交著第６９号

（2）横浜市建築局都市計画基本図データにより作成
（横浜市地形図複製承認番号　令元建都計第９１０６号）

この測量成果は、国土地理院長の助言を受けて得たものである　（助言番号）令１関公第８７号

この地図は、川崎市公共基準点測量成果を使用して調製したものである。

川　崎　市

許可なく複製を禁ずる

凡　例

区域境界	地区計画及び地区整備計画の区域	
地区区分	A地区	
	B地区	
	C地区	
地区施設	通路1	幅員　2.5m　延長 約 100m
	通路2	幅員　2m　延長 約 160m
	通路3	幅員　2m　延長 約 190m
	歩道状空地	幅員　1m　延長 約 170m
壁面の位置の制限	①	道路境界線から2.0m以上
	②	敷地境界線から2.0m以上
	③	道路境界線から2.5m以上
	④	道路境界線から4.0m以上

凡　例

番号間	境　界	備　考
①―②	道路界	
②―①	地番界	別添公図写しのとおり

記　号

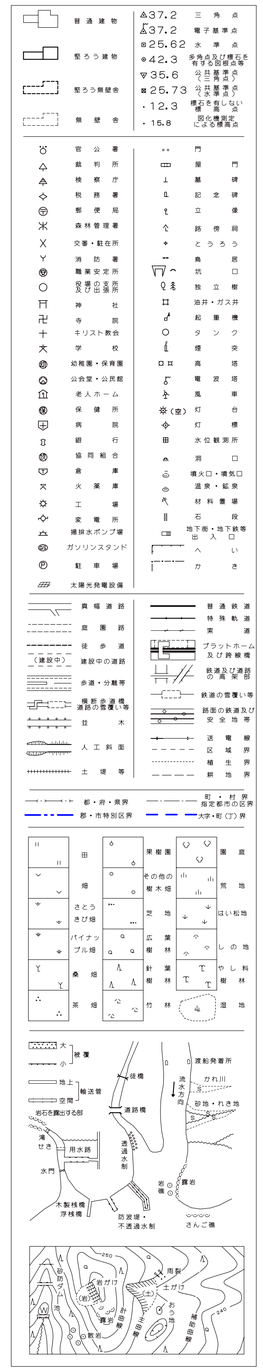

市町村名 / 事　項	川　崎　市
件　　名	川崎都市計画地区計画の決定（鈴木町駅前南地区地区計画）
図面の名称	計　画　図
縮　　尺	1：2,500
番　　号	1/1
作成年月日	令和 7 年　　月　　日