


公図写し（小田周辺地区）

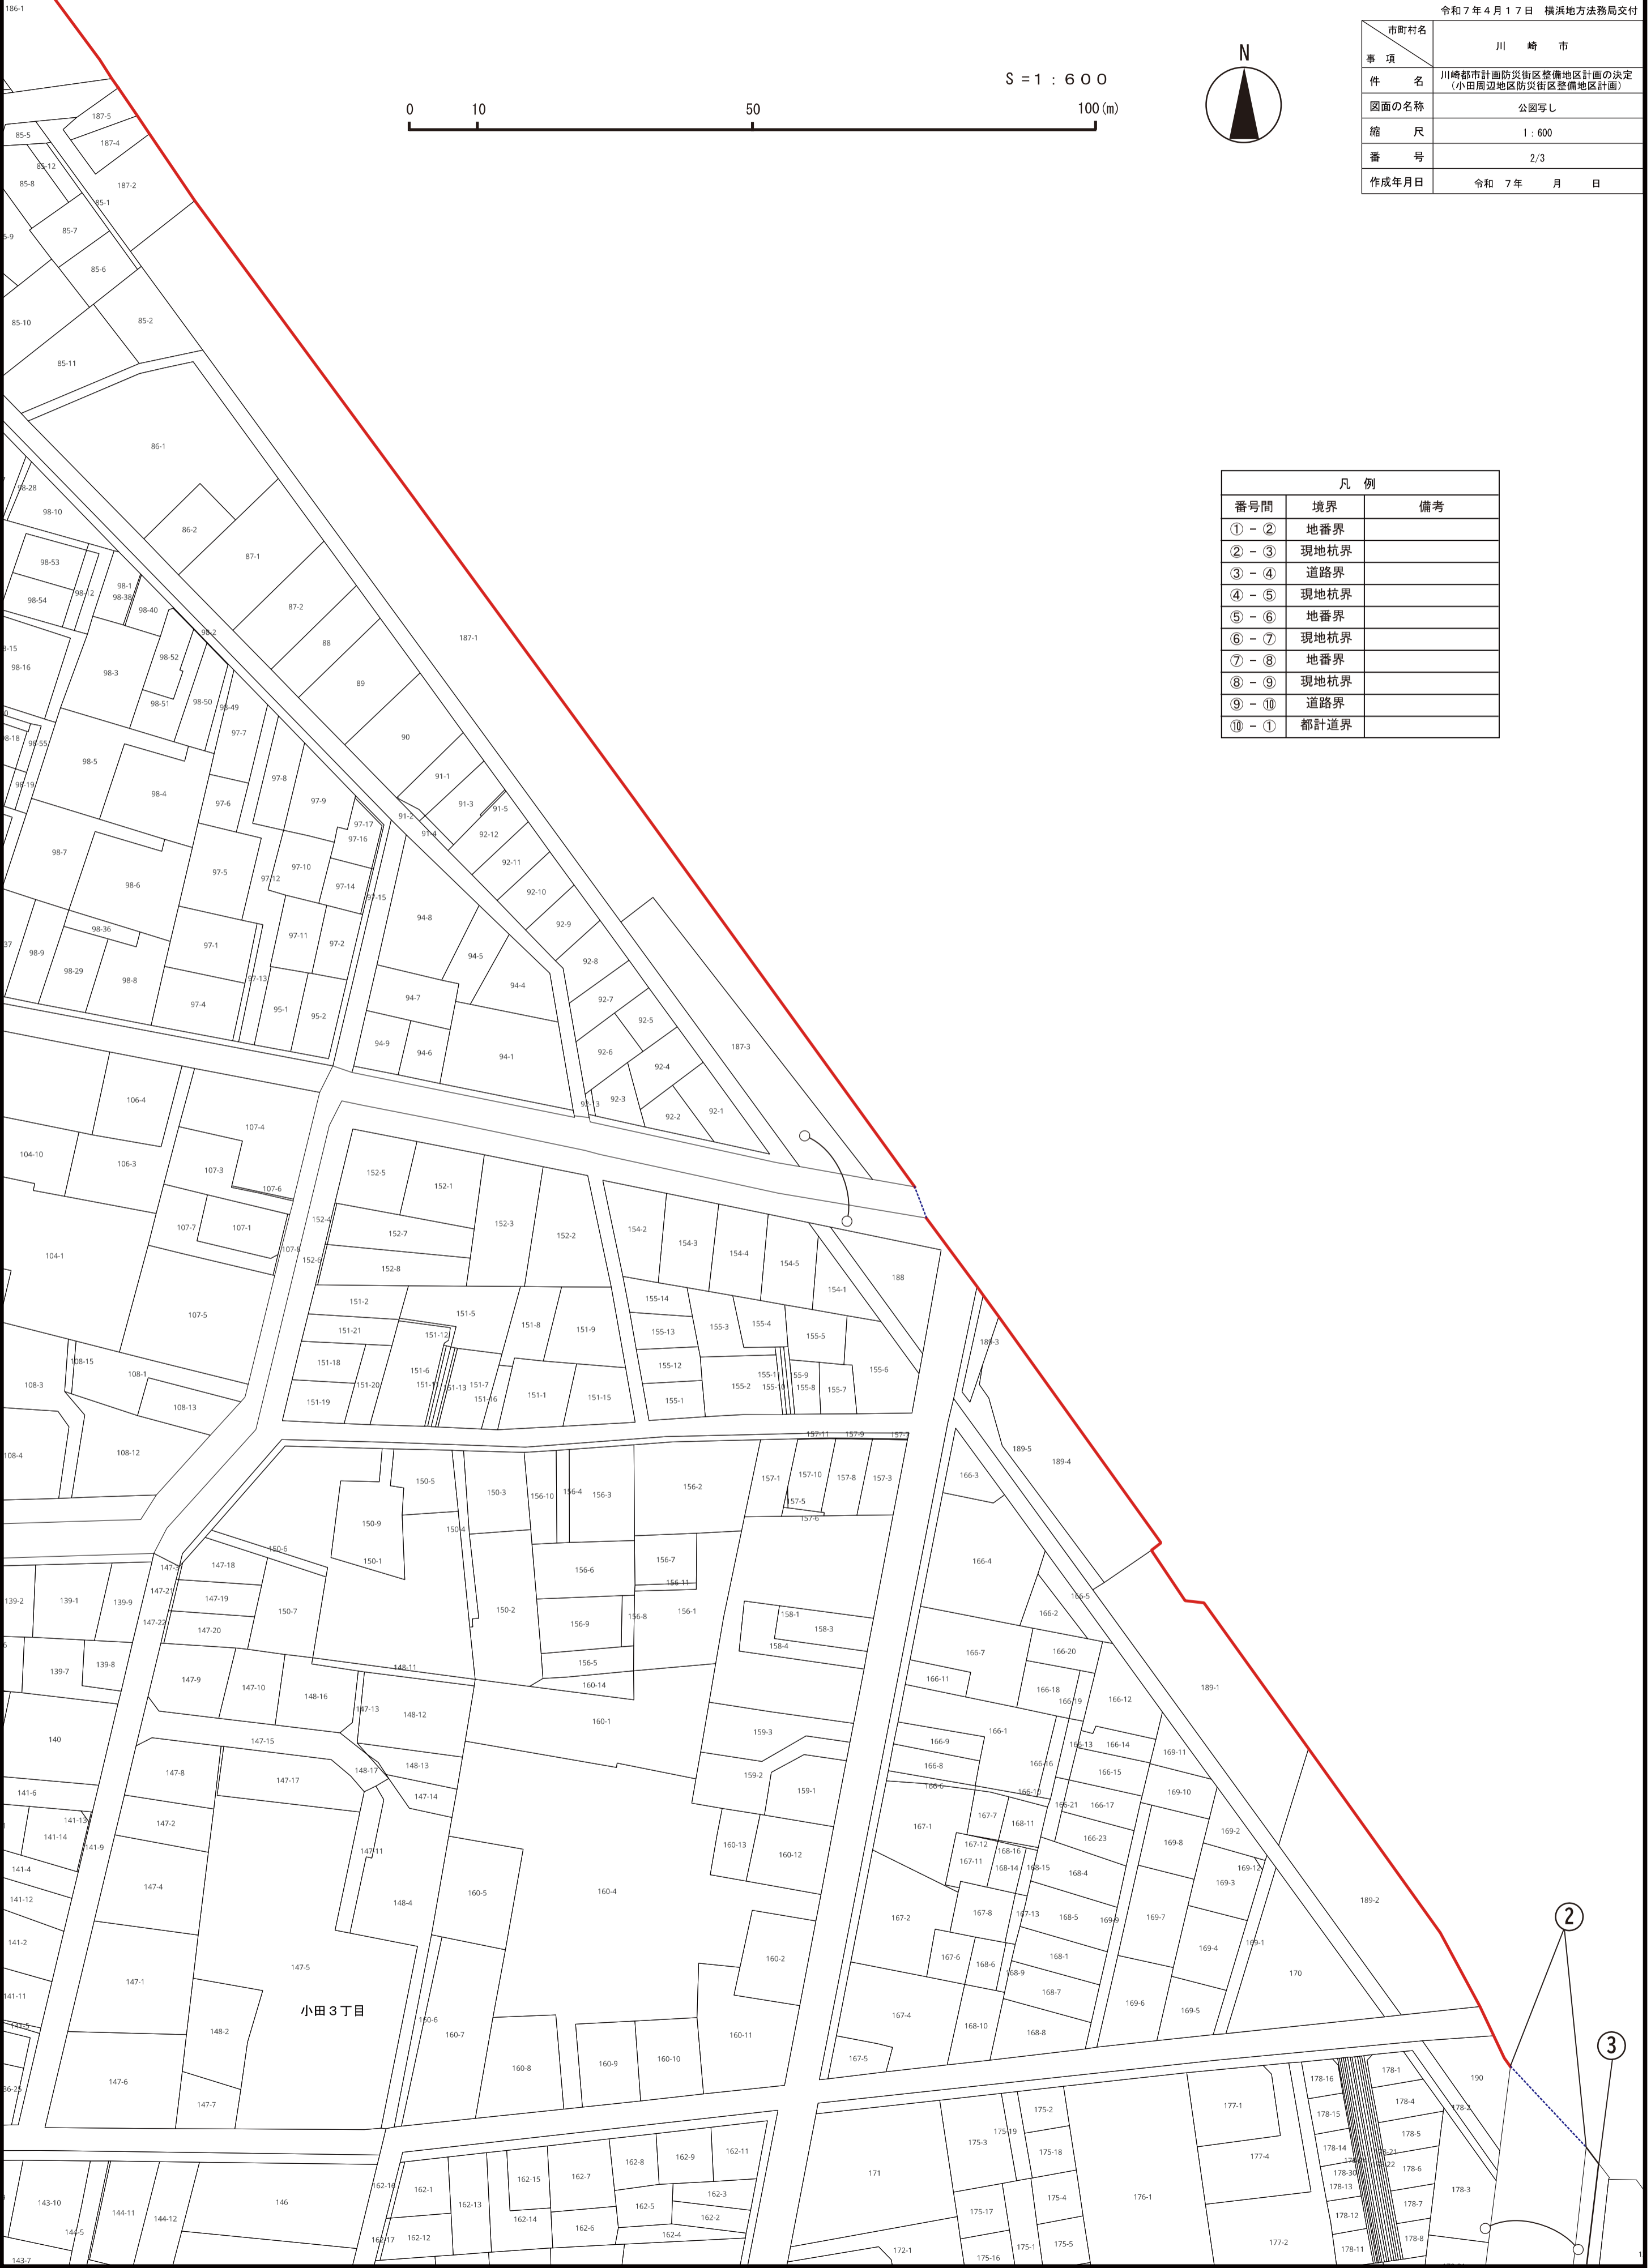

令和 7 年 4 月 1 7 日 横浜地方事務局交付

市町村名	川 崎 市
事 項	川崎都市計画防災街区整備地区計画の決定 (小田周辺地区防災街区整備地区計画)
件 名	公園写し
図面の名称	公園写し
縮 尺	1 : 600
番 号	2/3
作成年月日	令和 7 年 月 日

凡 例		
番号間	境界	備考
① - ②	地番界	
② - ③	現地杭界	
③ - ④	道路界	
④ - ⑤	現地杭界	
⑤ - ⑥	地番界	
⑥ - ⑦	現地杭界	
⑦ - ⑧	地番界	
⑧ - ⑨	現地杭界	
⑨ - ⑩	道路界	
⑩ - ①	都計道界	