

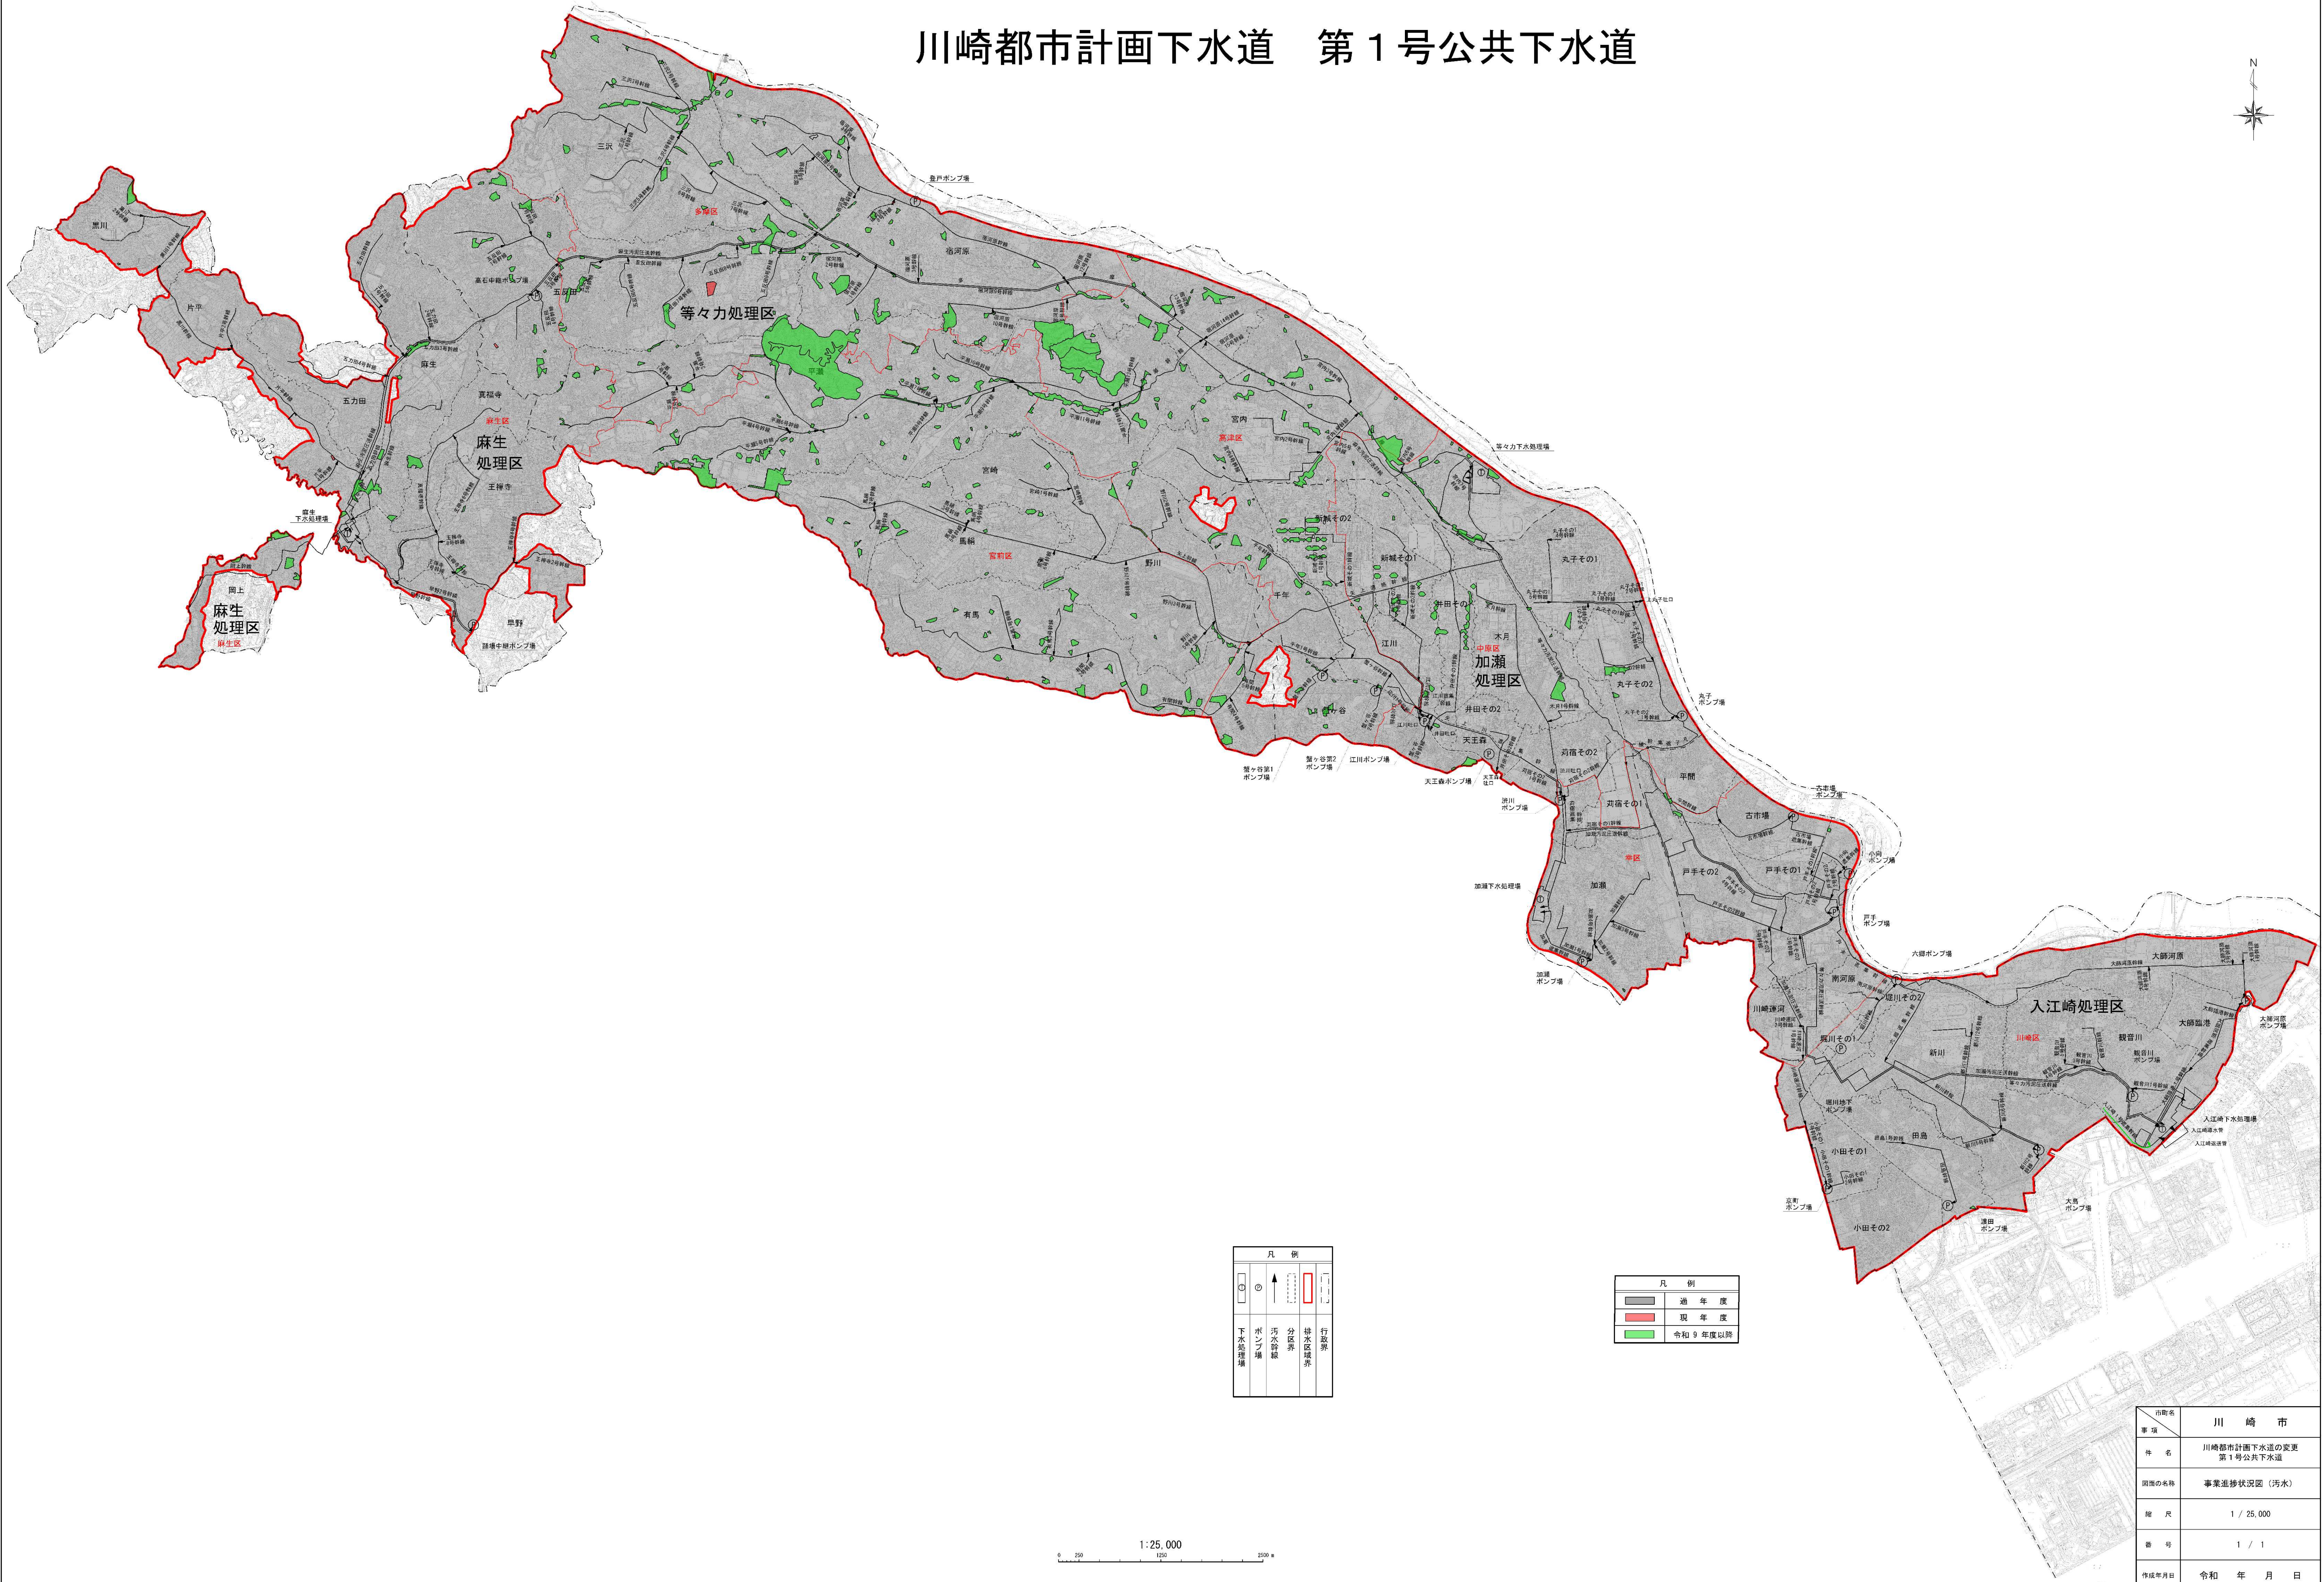
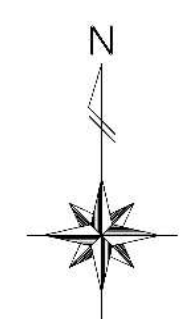


川崎都市計画下水道 第1号公共下水道

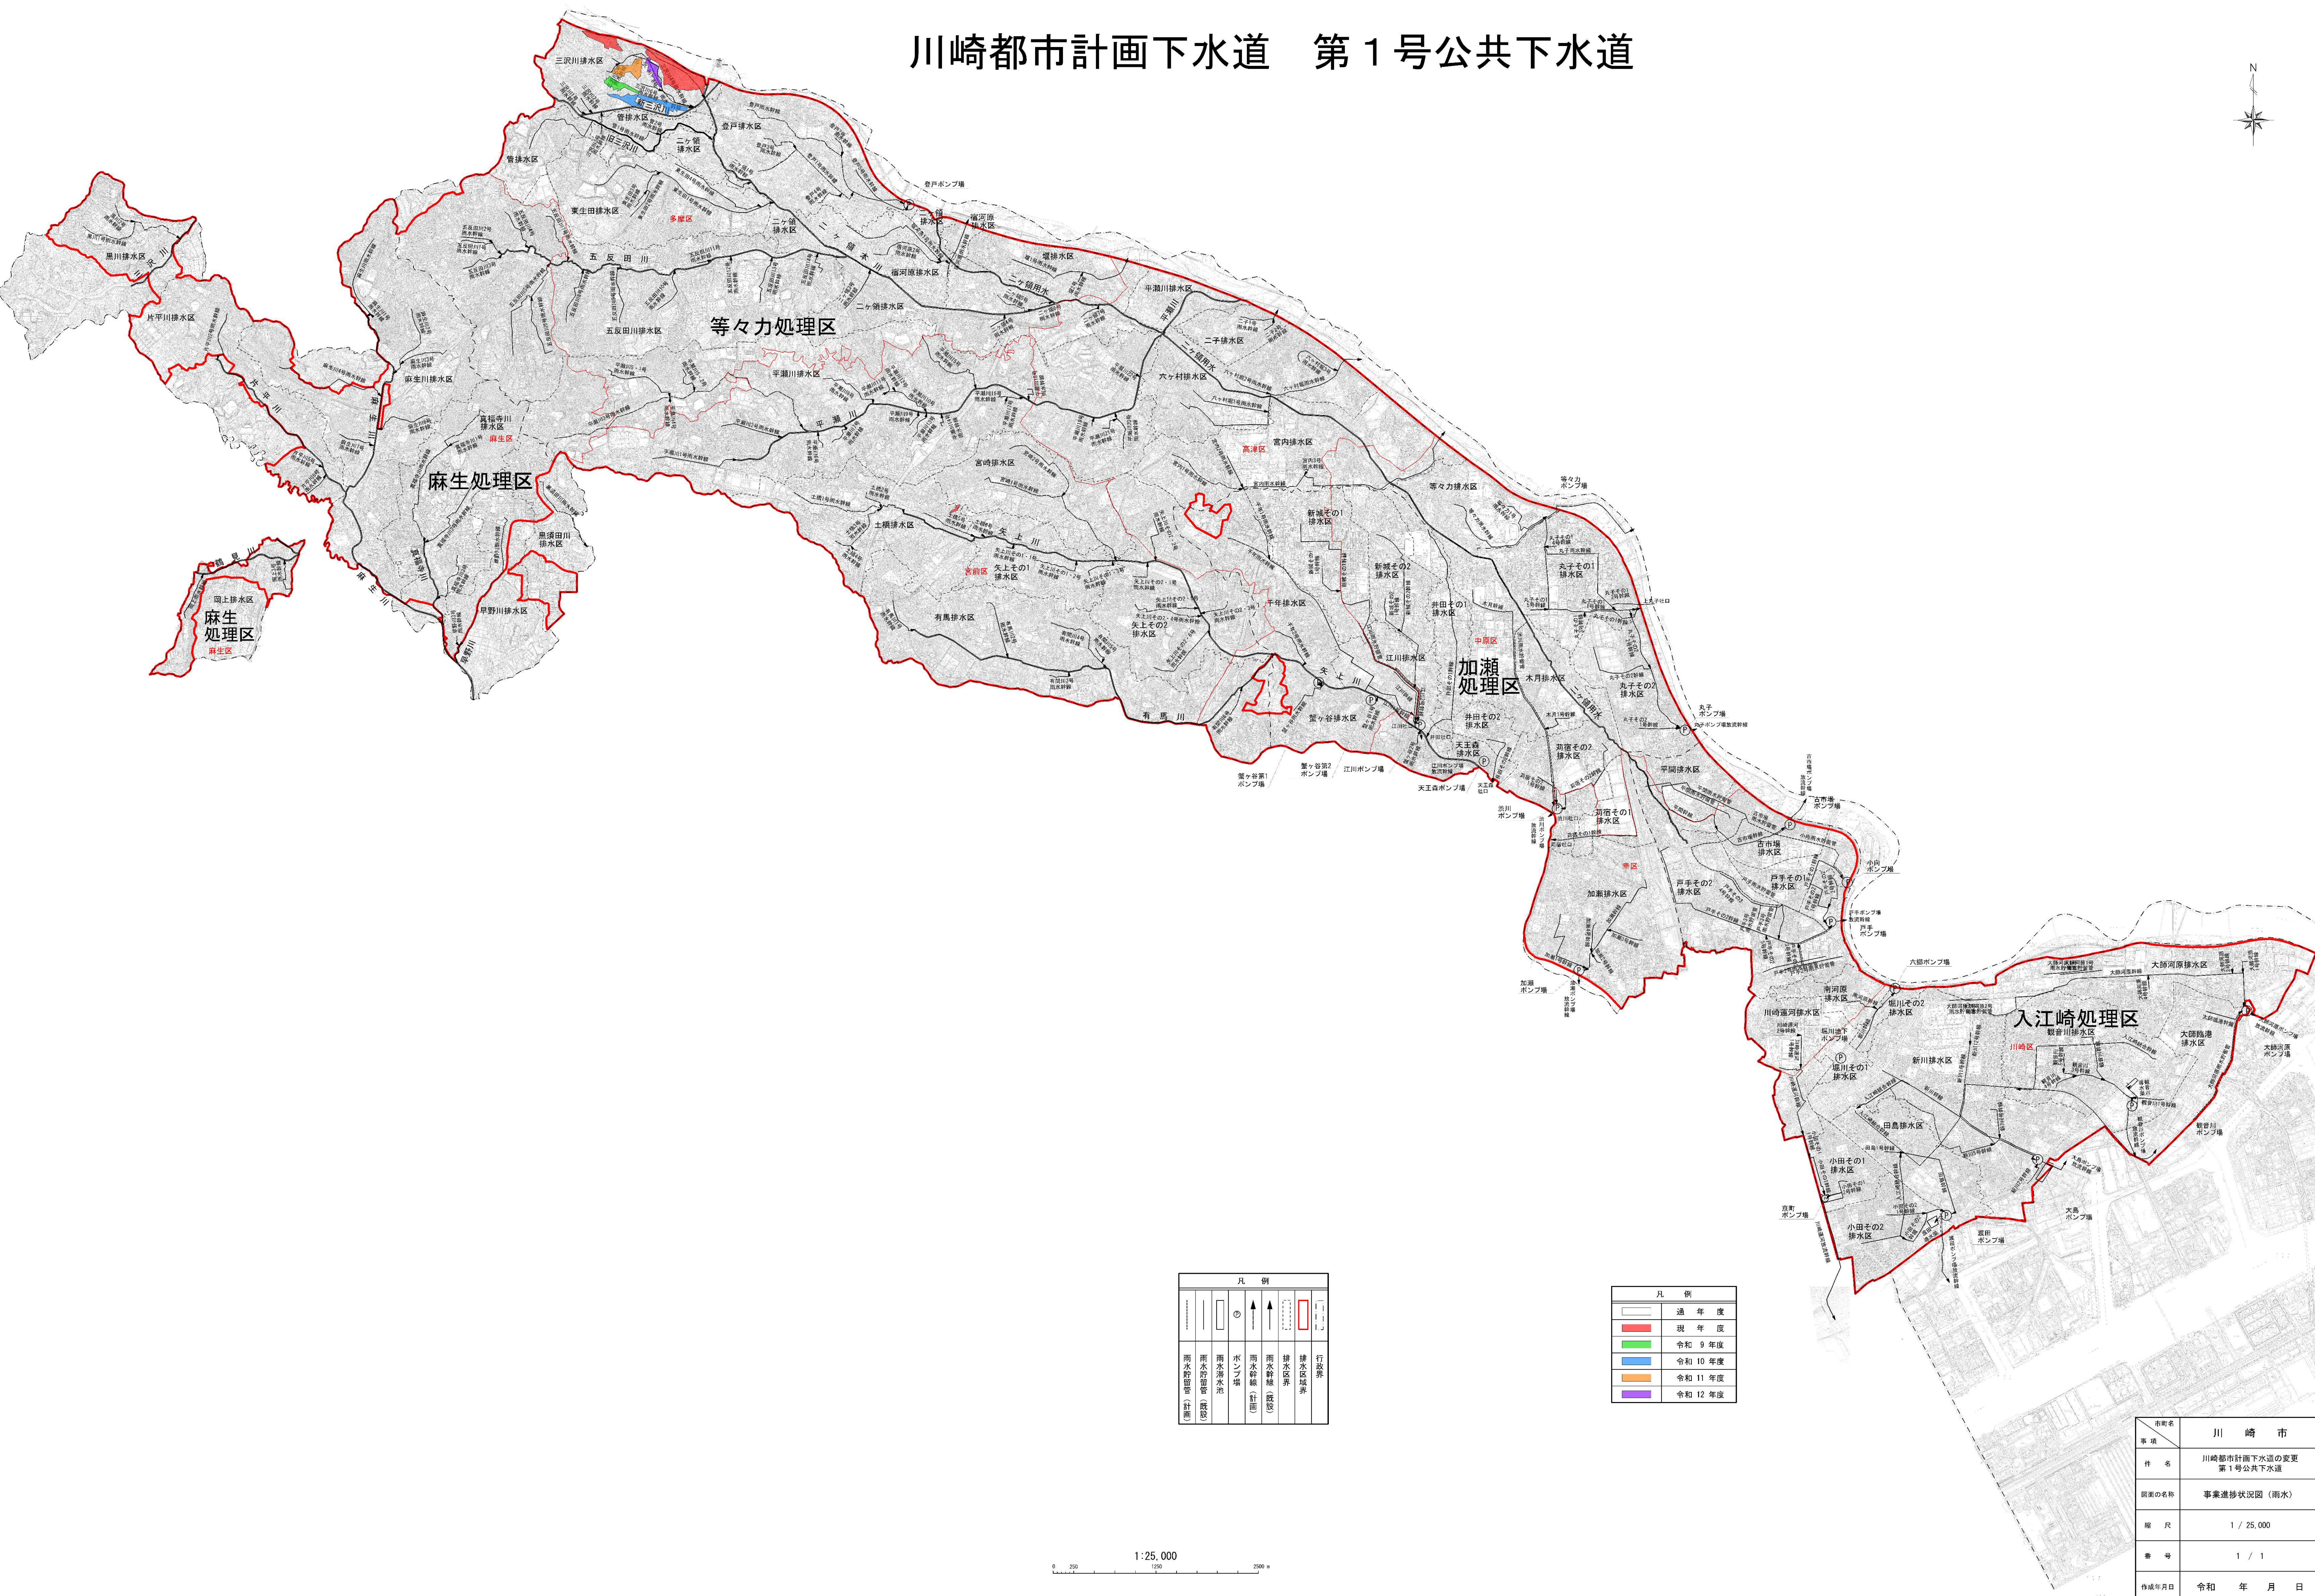

川崎都市計画下水道 第1号公共下水道

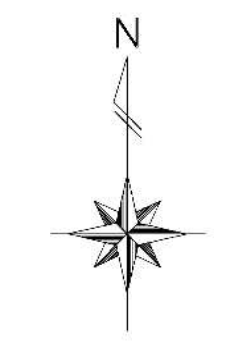

凡 例	
	雨水貯留池
	雨水貯留池(既設)
	雨水貯留池(計画)
	雨水貯留池(既設)
	雨水貯留池(計画)
	排水区境界
	行政界

凡 例	
	過 年 度
	現 年 度
	令和 9 年度
	令和 10 年度
	令和 11 年度
	令和 12 年度

0 250 1250 2500 1:25,000

市町名	川 崎 市
事 項	川崎都市計画下水道の変更 第1号公共下水道
図面の名称	事業進捗状況図(雨水)
縮 尺	1 / 25,000
番 号	1 / 1
作成年月日	令和 年 月 日