


計画平面図 S=1/5000

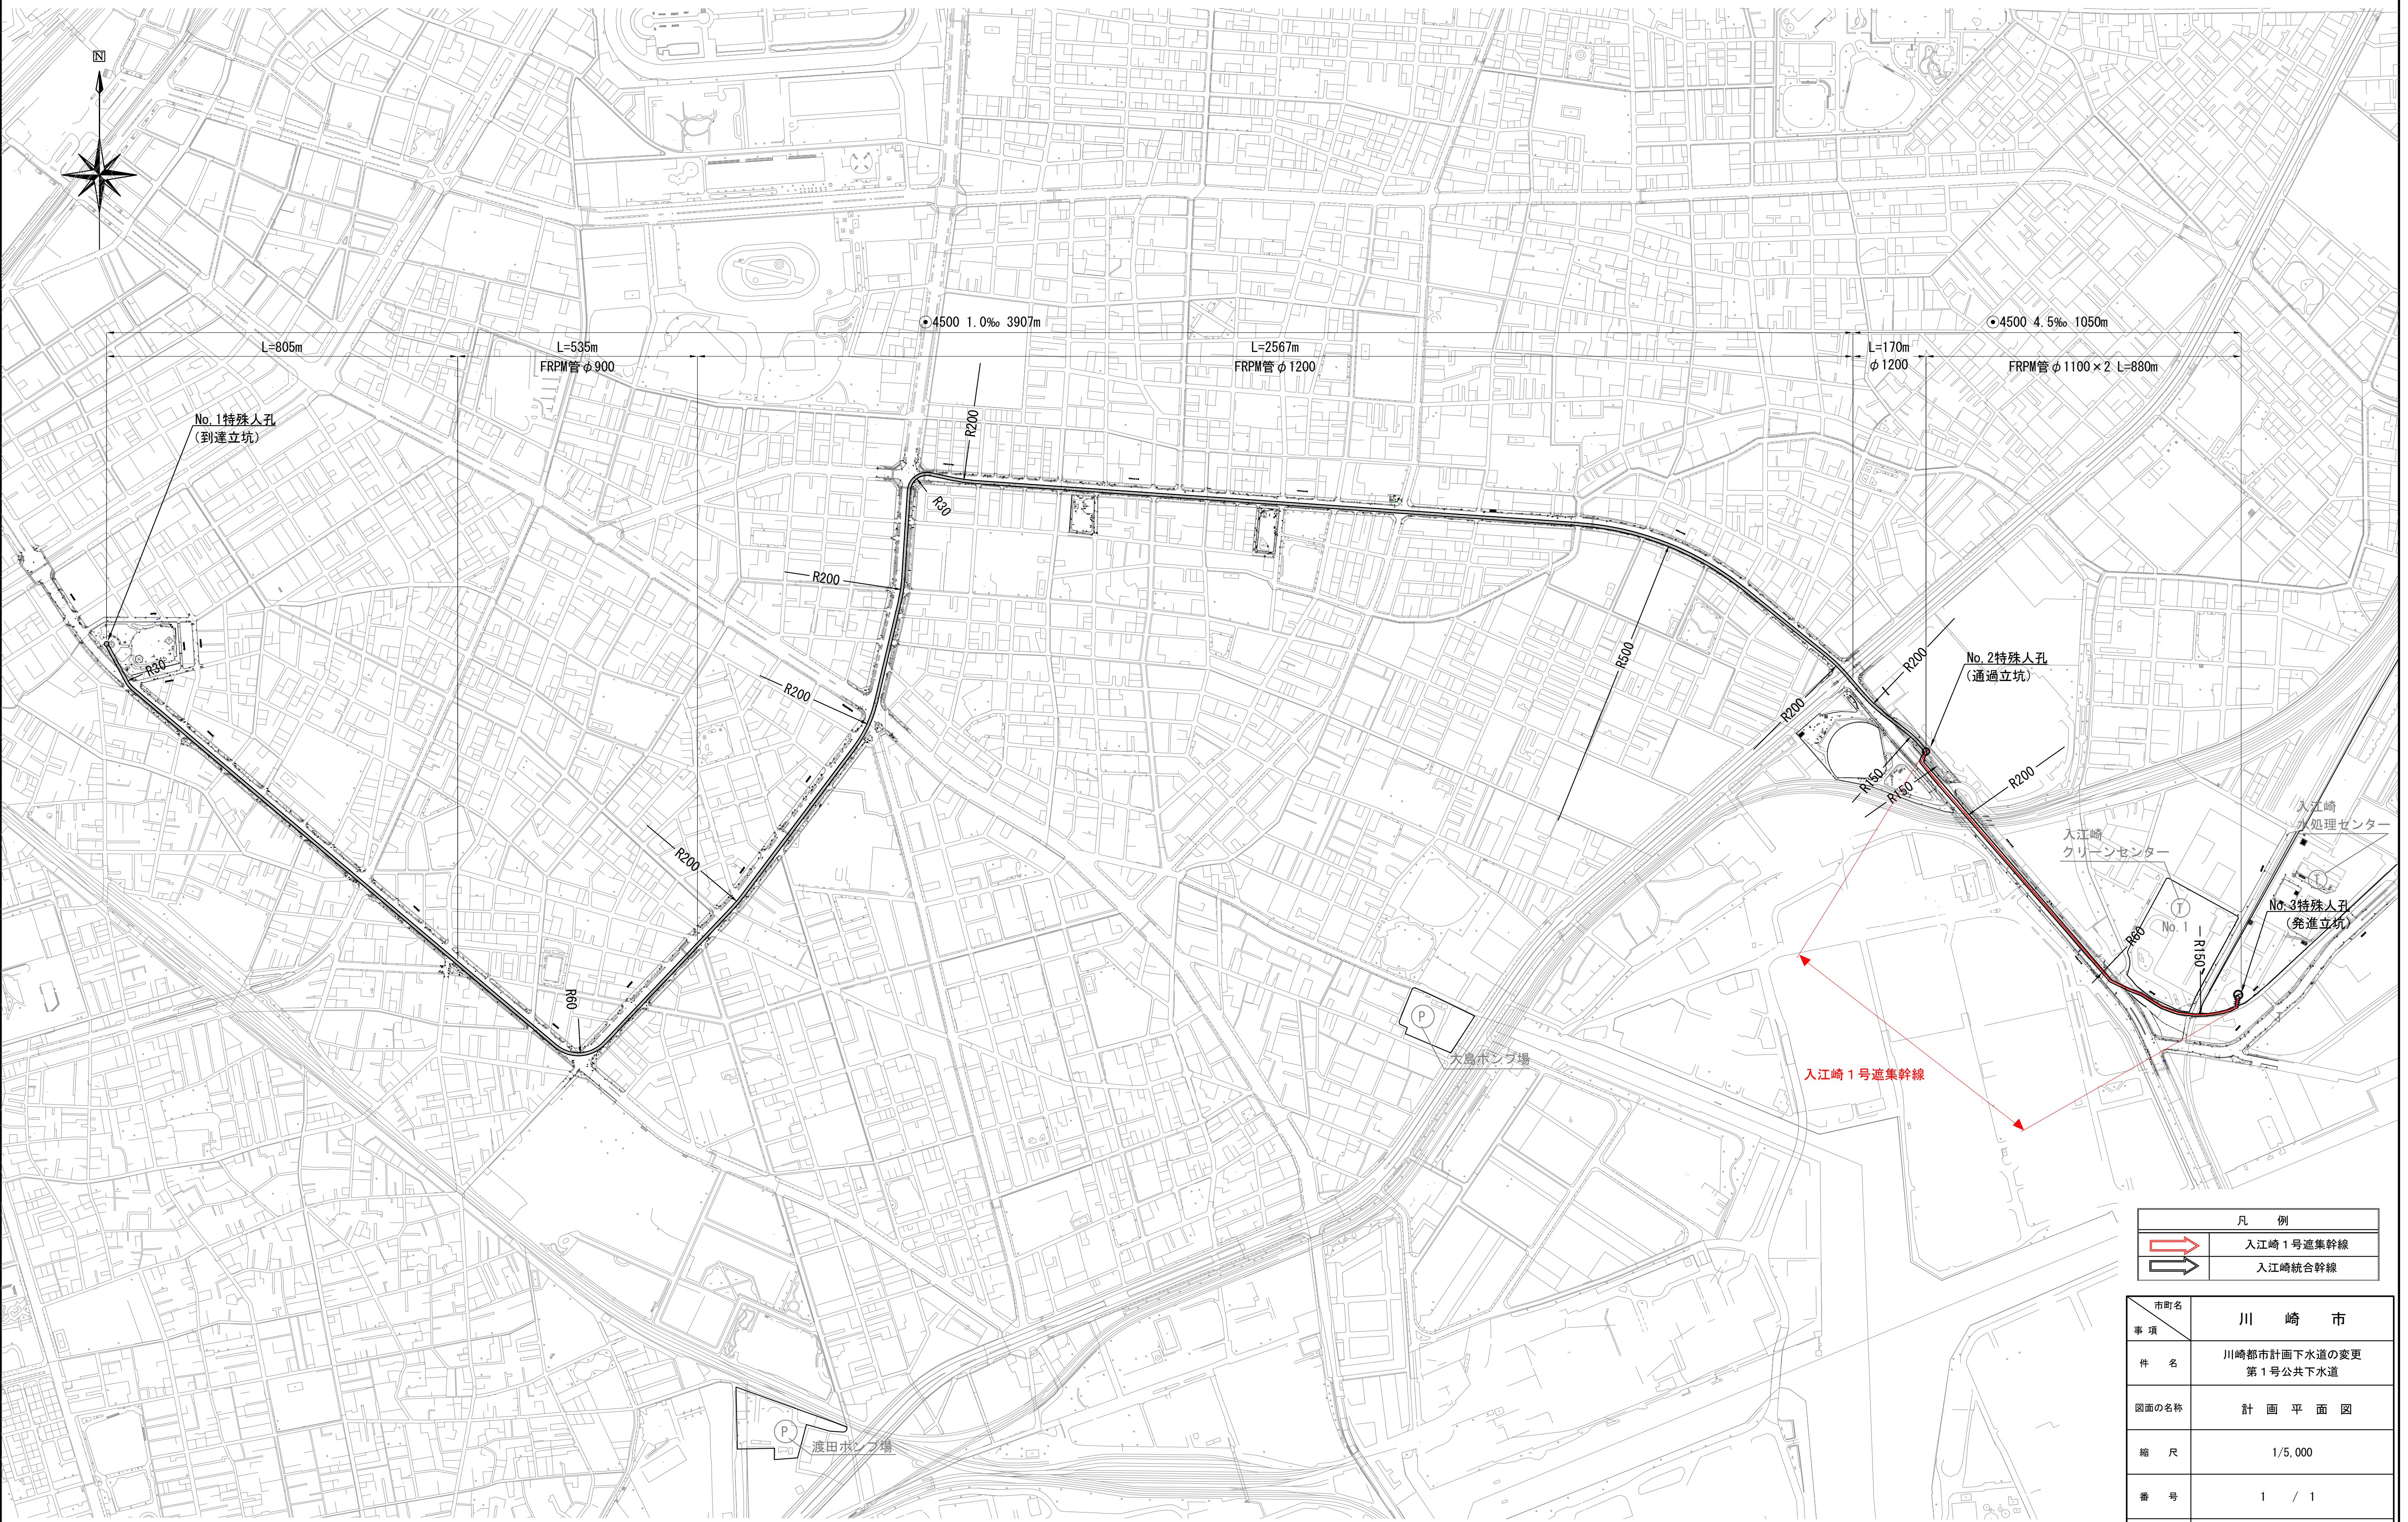

凡 例	
	入江崎1号遮集幹線
	入江崎統合幹線

市町名	川 崎 市
事 項	川崎市計画下水道の変更
件 名	第1号公共下水道
図面の名称	計 画 平 面 図
縮 尺	1/5,000
番 号	1 / 1
作成年月日	令和 年 月 日

※標高表記は、KSP. とする。