丸子中山茅ヶ崎線（小杉御殿工区）

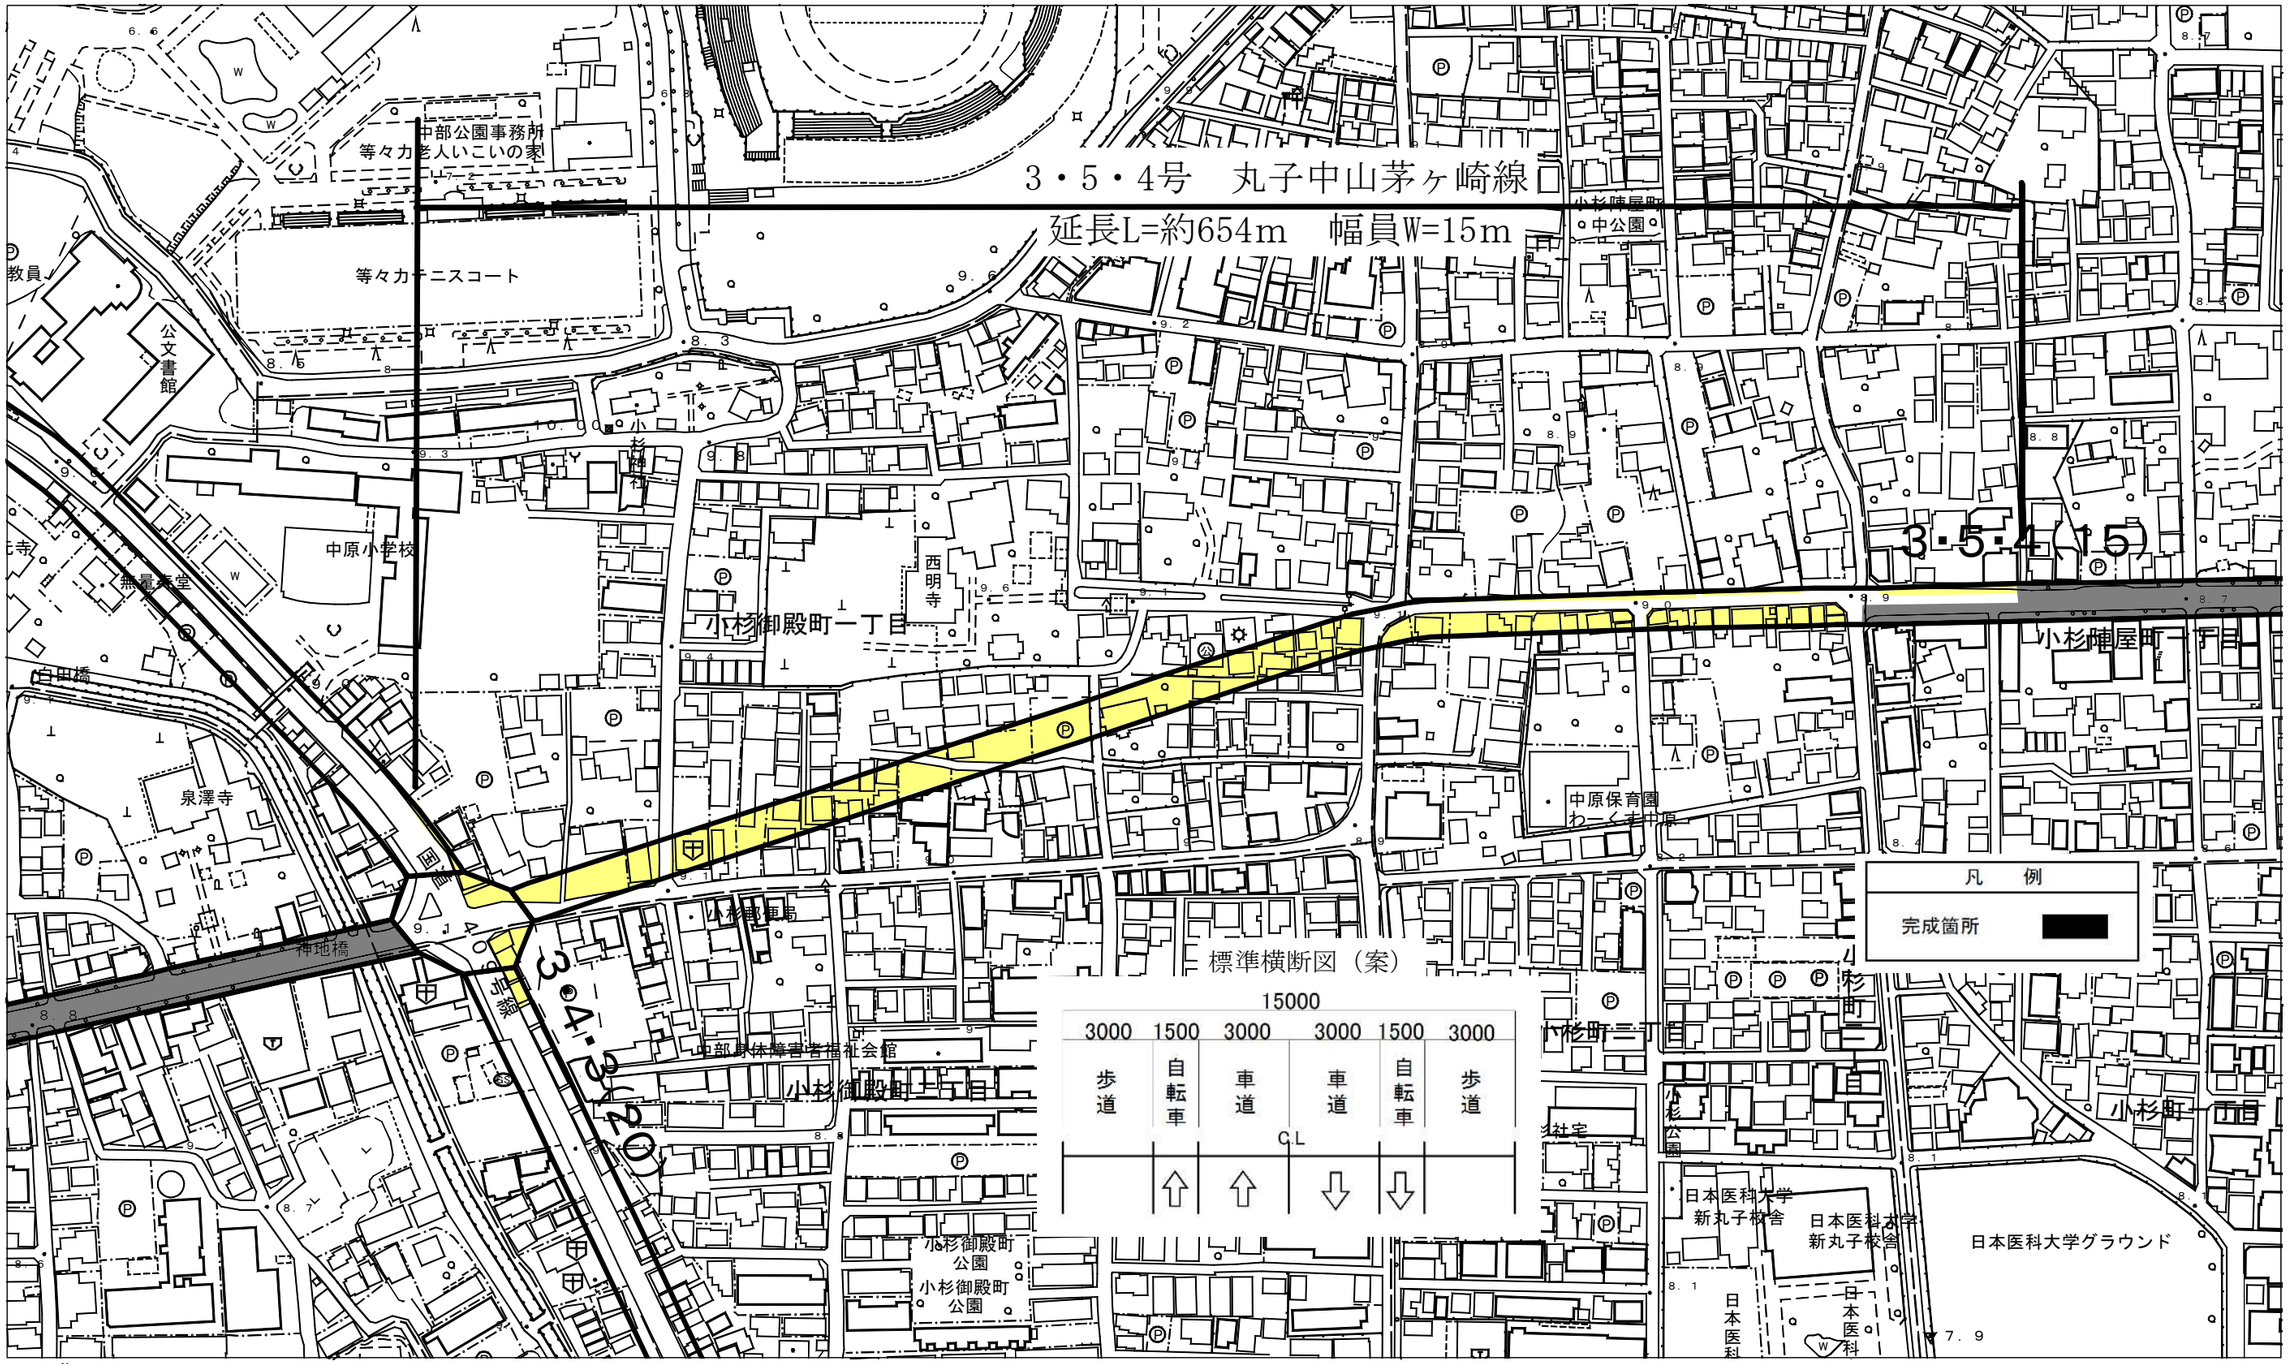

事業用地取得進捗率：９１％

（令和７年３月末現在）

※計画図面のため、変更の可能性があります。

1:2500