


東京丸子横浜線（市ノ坪工区）

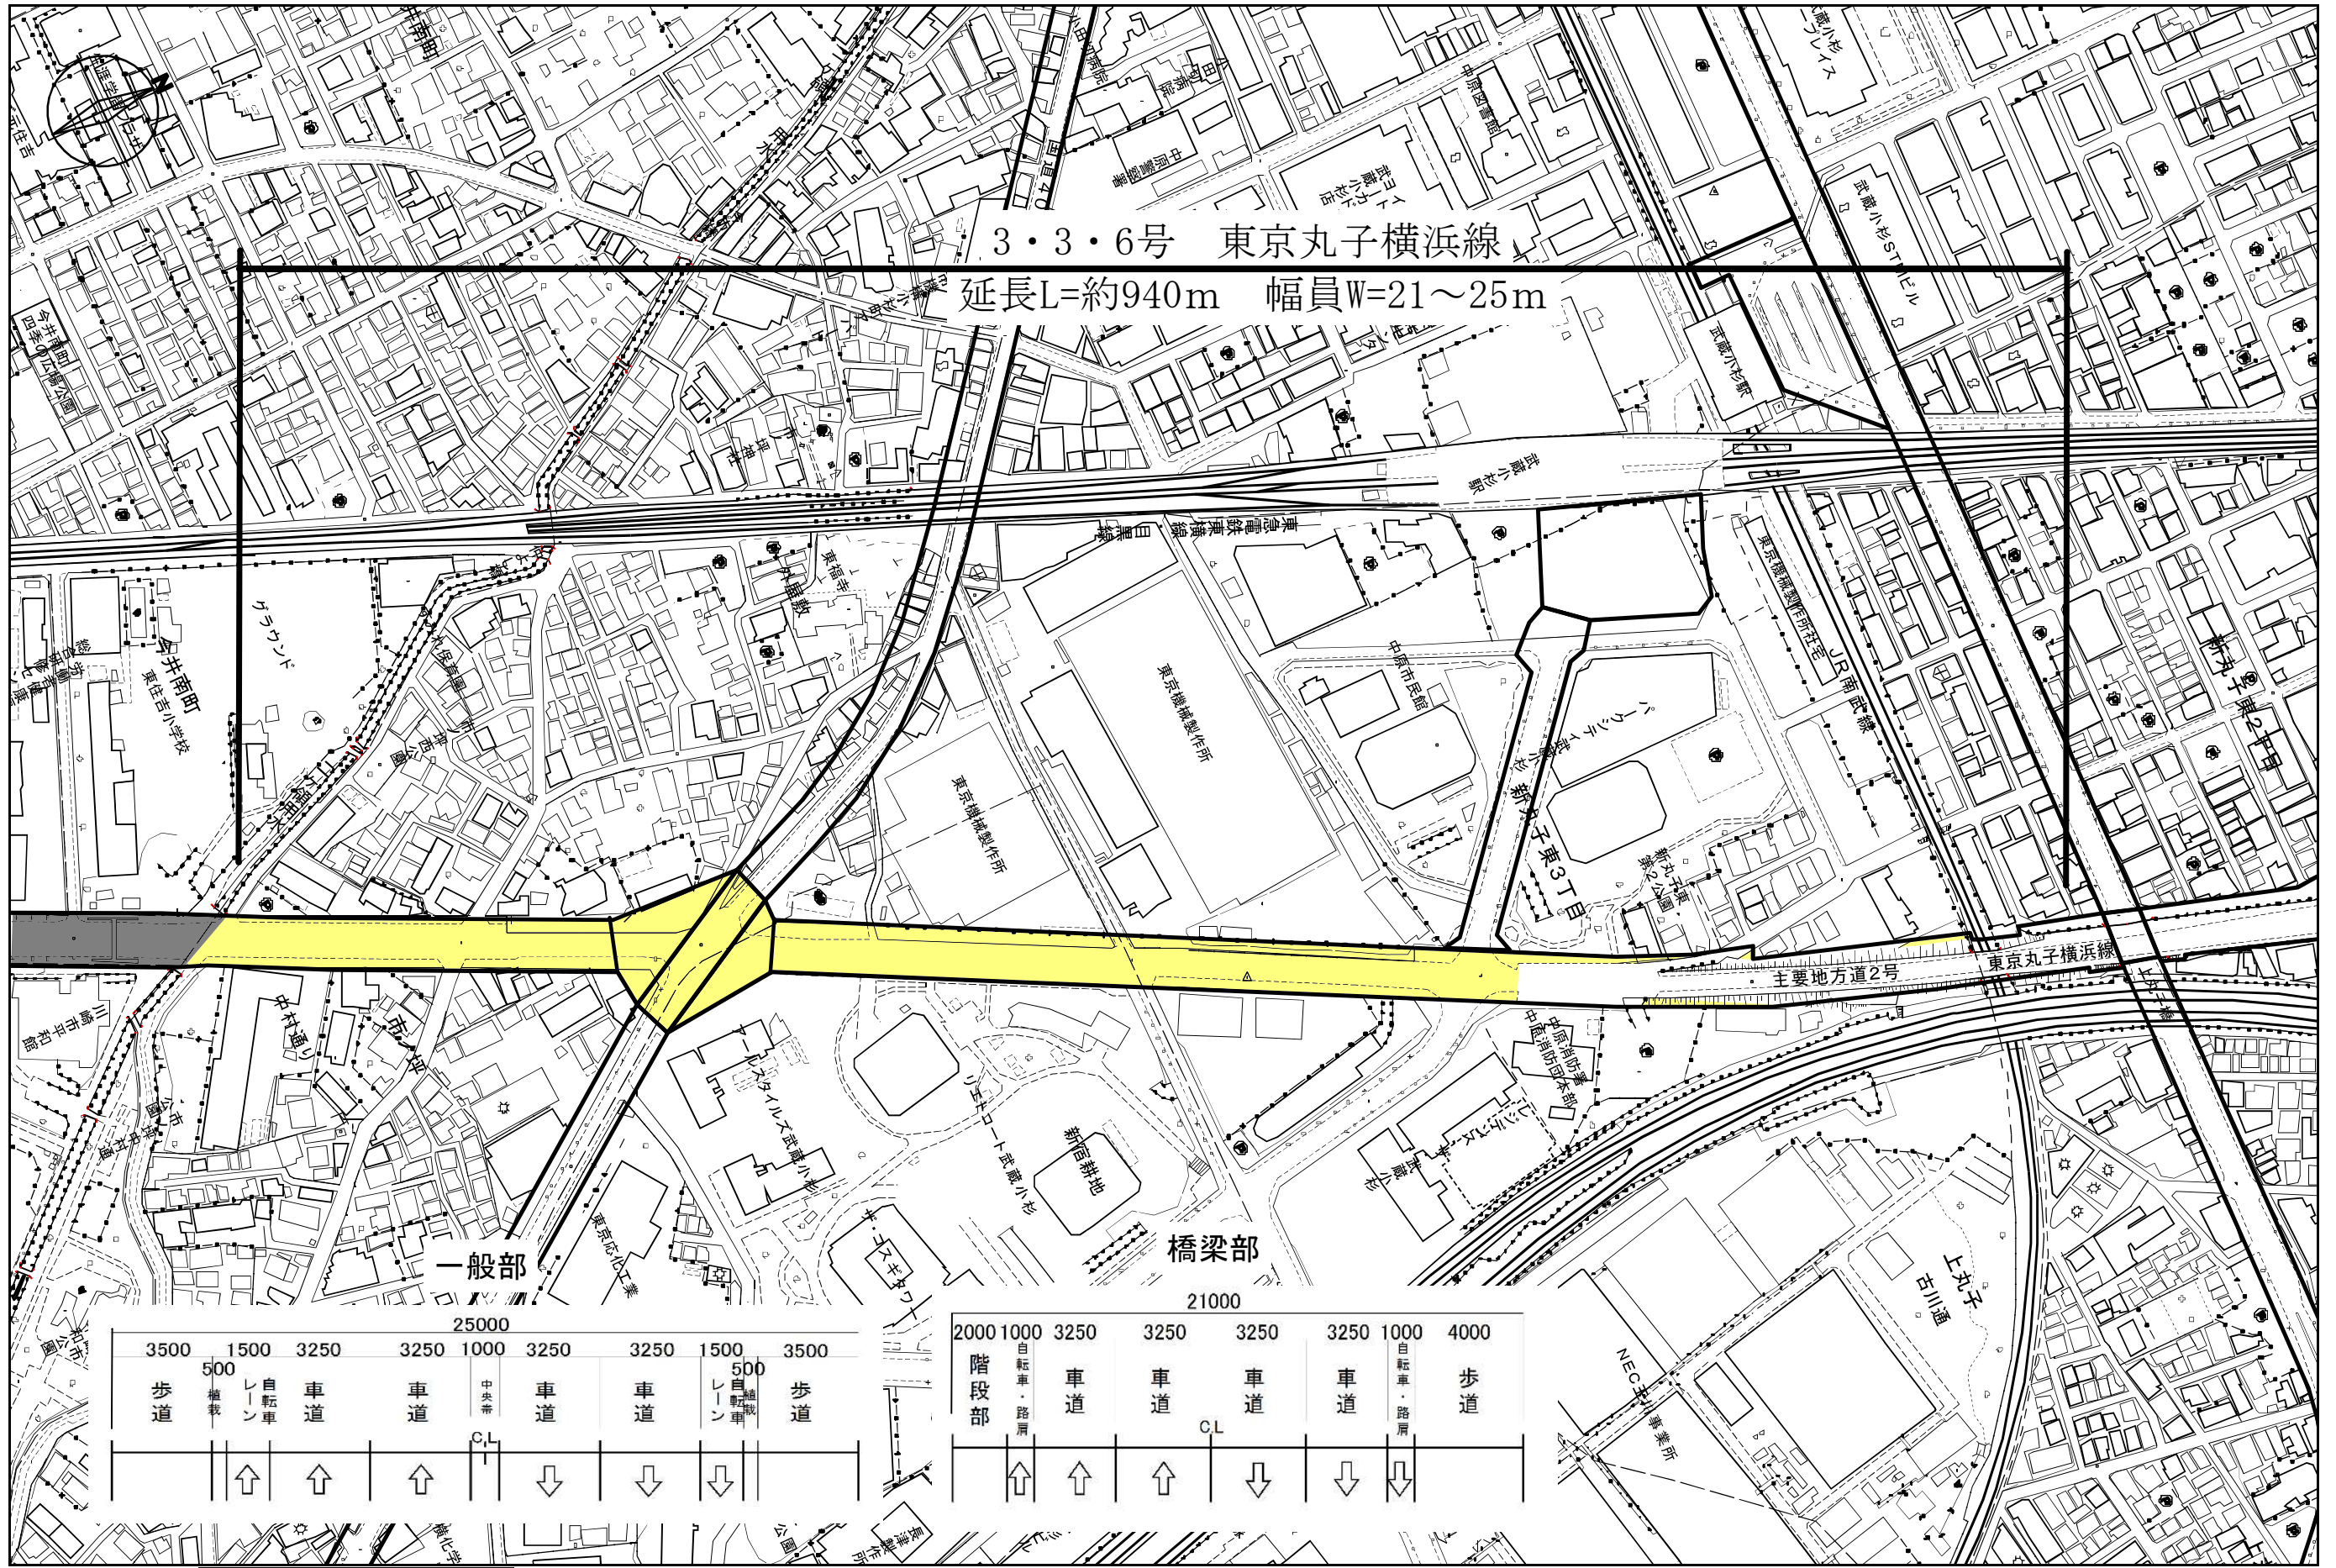

3500	1500	3250	3250	1000	3250	3250	1500	3500	2000	1000	3250	3250	3250	3250	1000	4000
歩道	500 自転車 レーン	車道	車道	中央帯	車道	車道	500 自転車 レーン	歩道	階段部	自転車・路肩	車道	車道	車道	車道	自転車・路肩	歩道
	↑	↑	↑	CL	↓	↓	↓		↑	↑	↑	↓	↓	↓		

凡例
用地取得範囲

事業用地取得進捗率：100%
(令和6年3月末現在)

※計画図面のため、変更の可能性があります。 150m 1:3,000