溝ノ口線

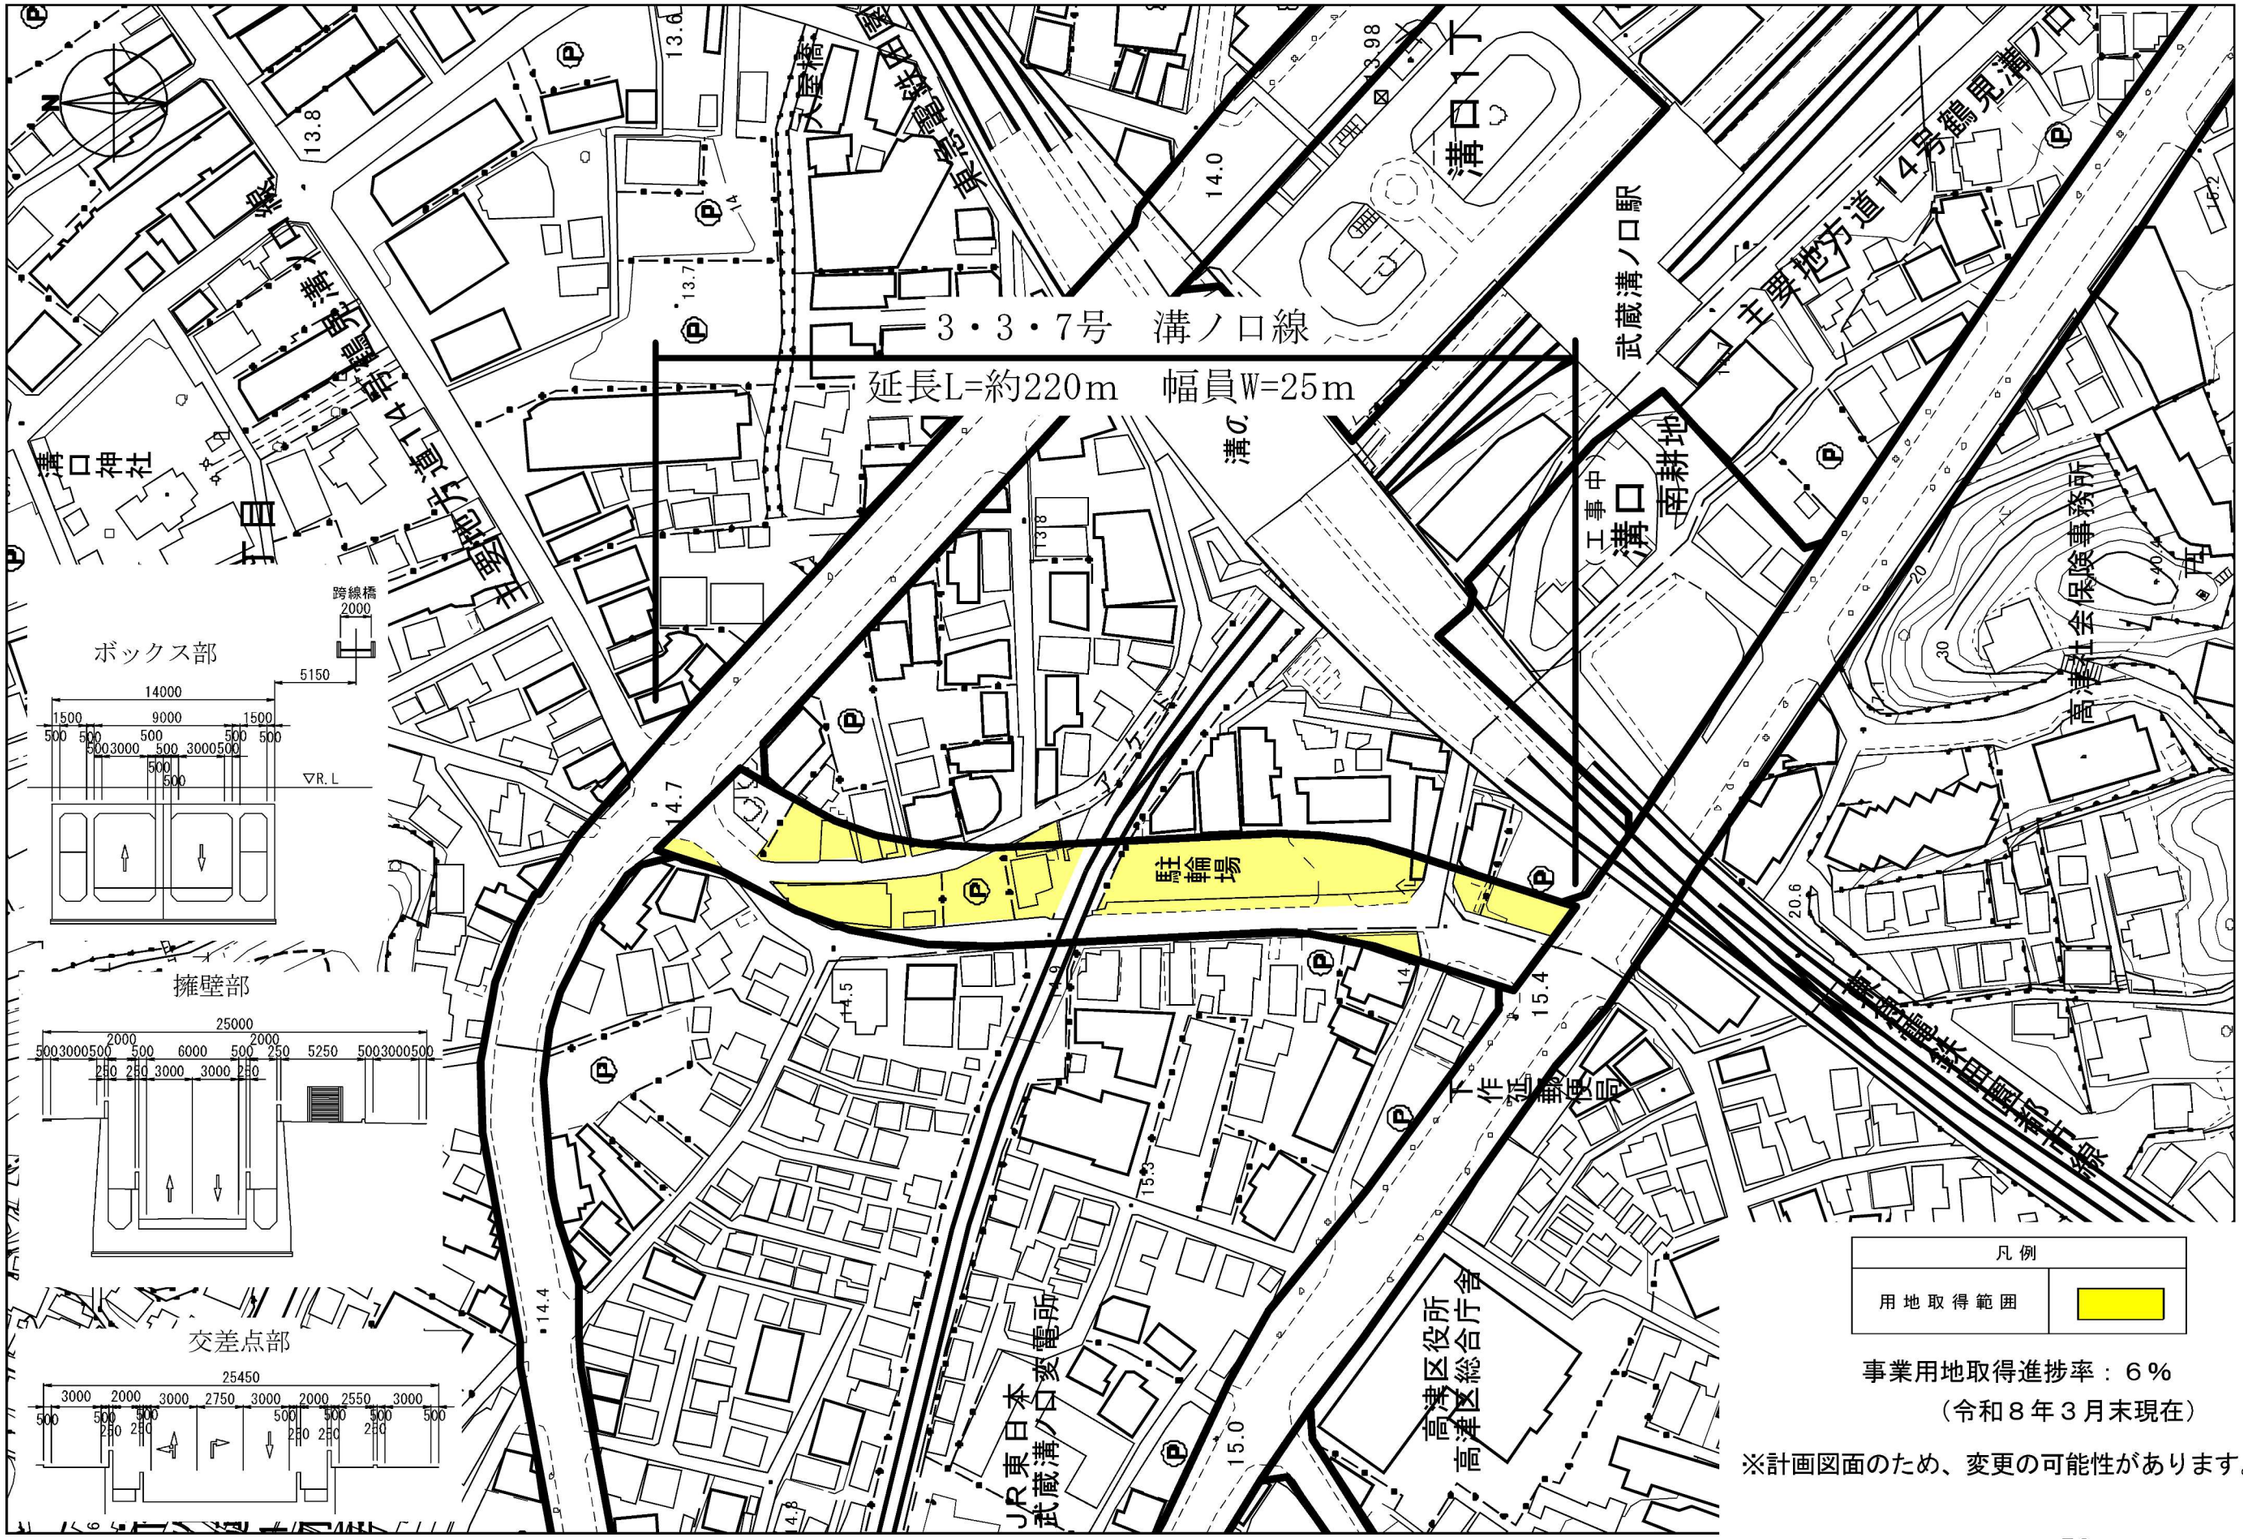

凡例	
用地取得範囲	

事業用地取得進捗率：６％
（令和８年３月末現在）

※計画図面のため、変更の可能性があります。

70 m
1:1,500