苅宿小田中線（Ⅲ期）

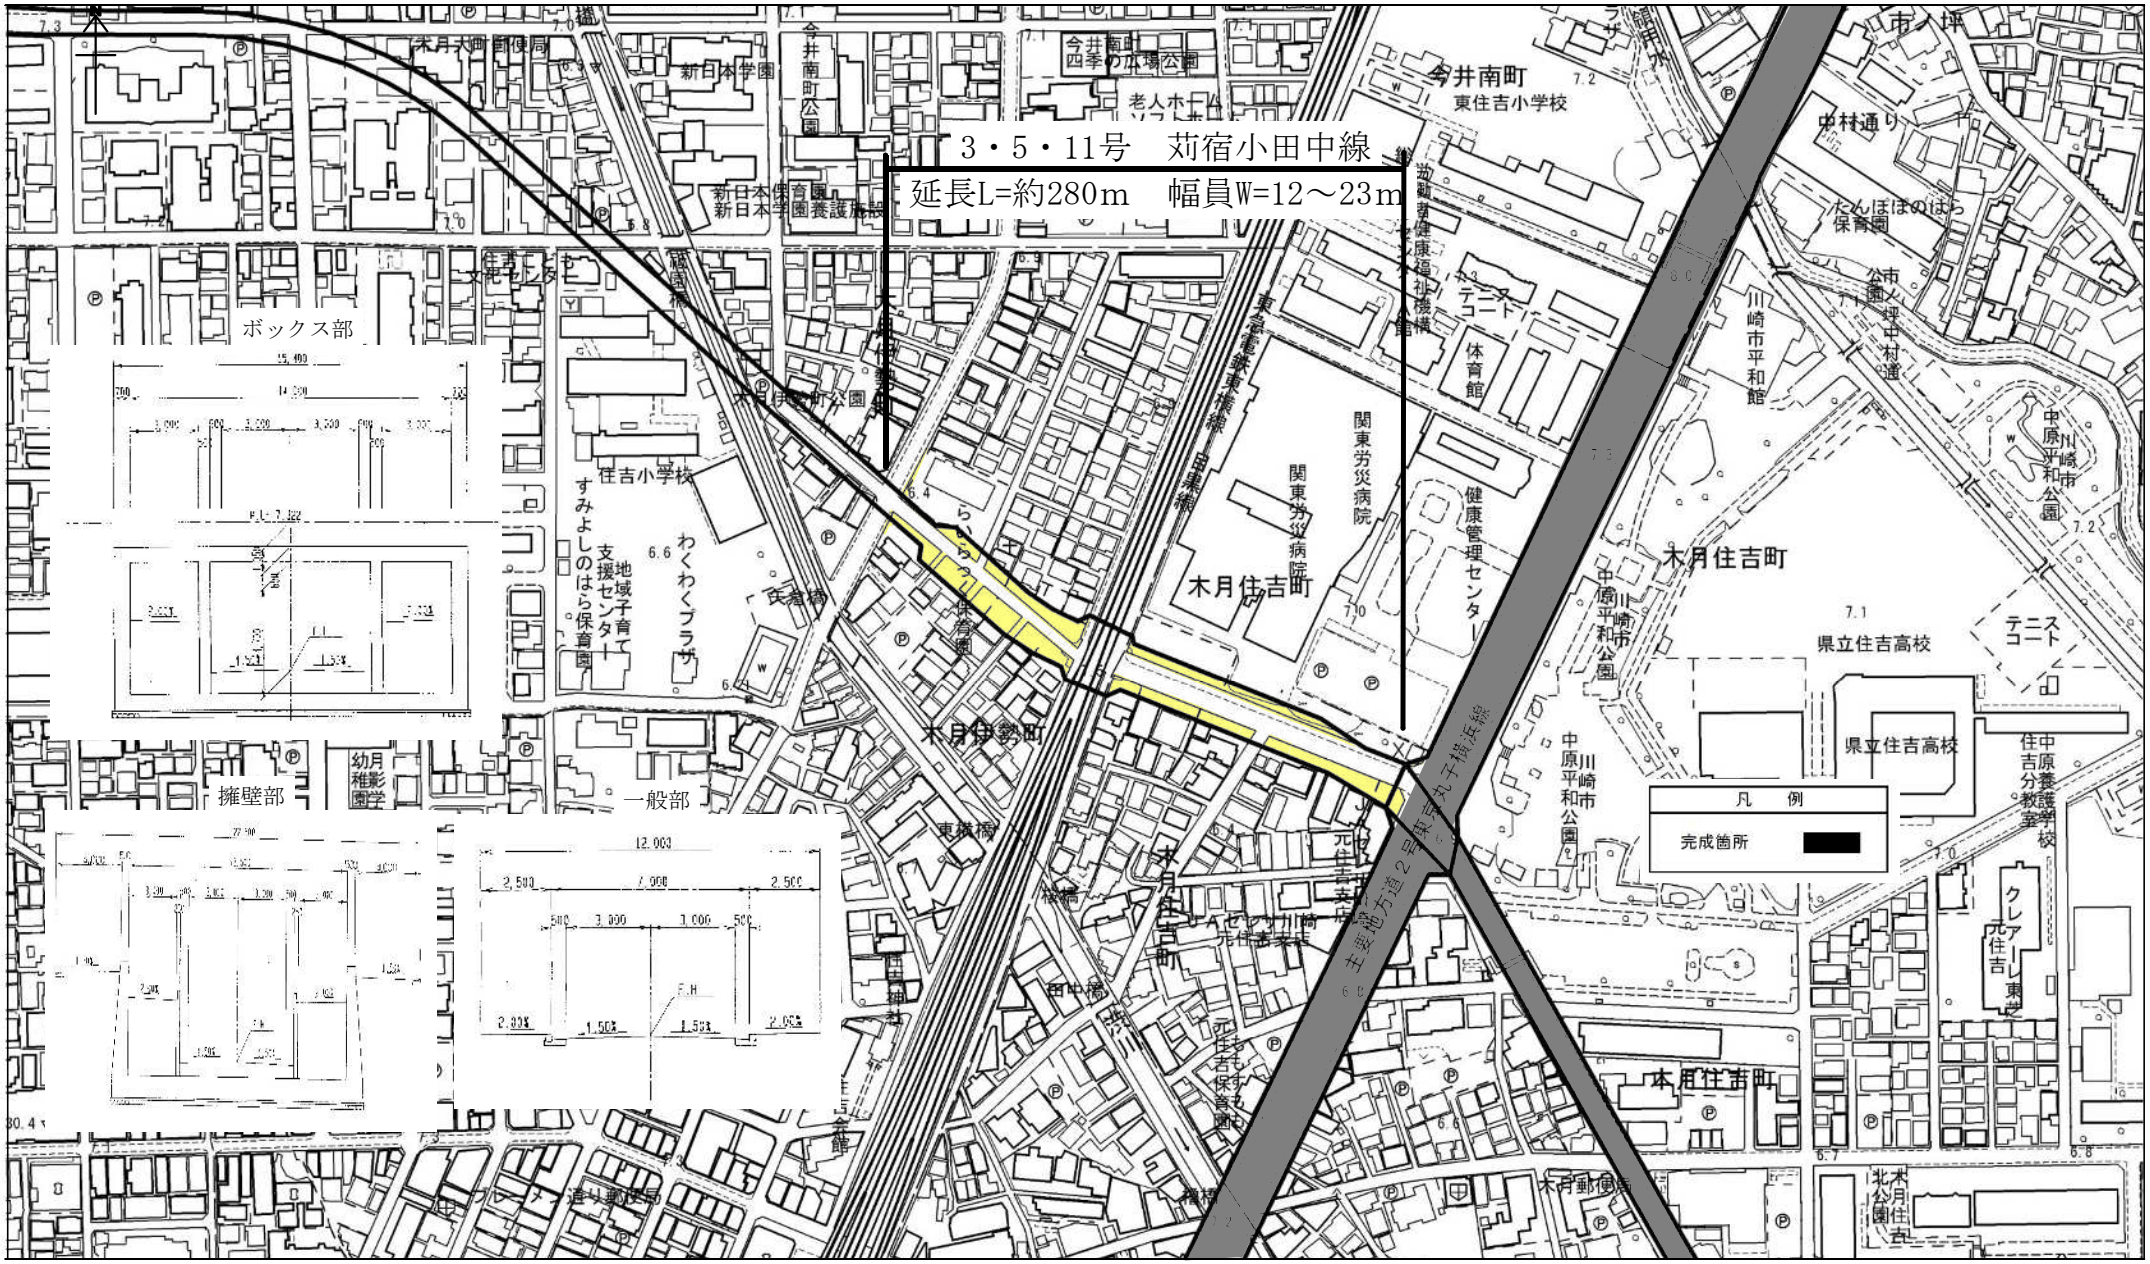

凡例

用地取得範囲	

事業用地取得進捗率：９９％

（令和７年３月末現在）

※計画図面のため、変更の可能性があります。

0　50　100　200m

1:2500