


一般国道409号(市ノ坪工区)

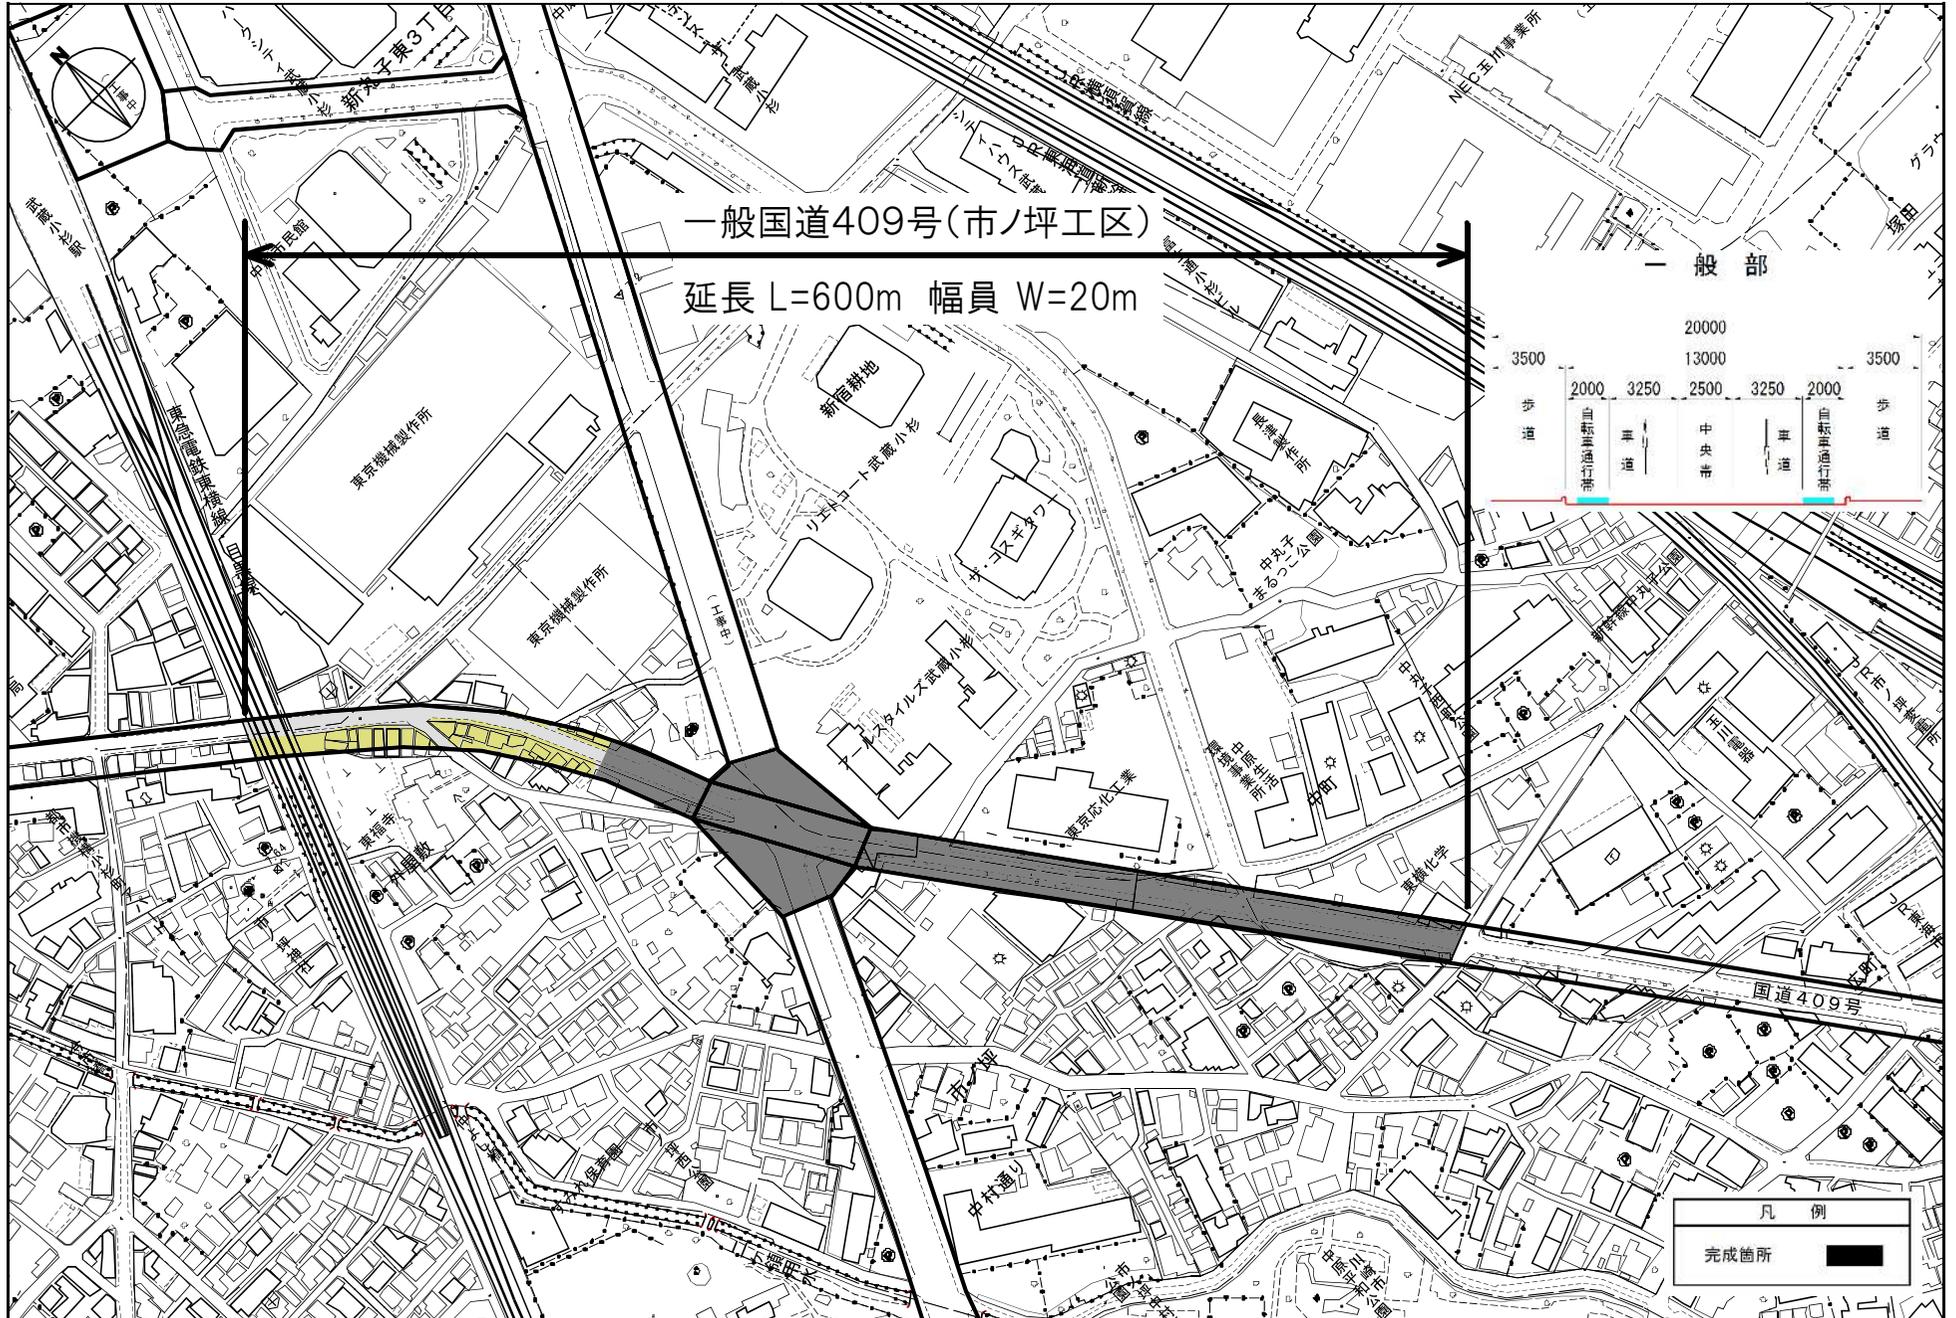

凡例
用地取得範囲

事業用地取得進捗率：100%
(令和7年3月末現在)

120 m
1:2,500

※計画図面のため、変更の可能性があります。