



# 市道横浜生田線(水沢工区)

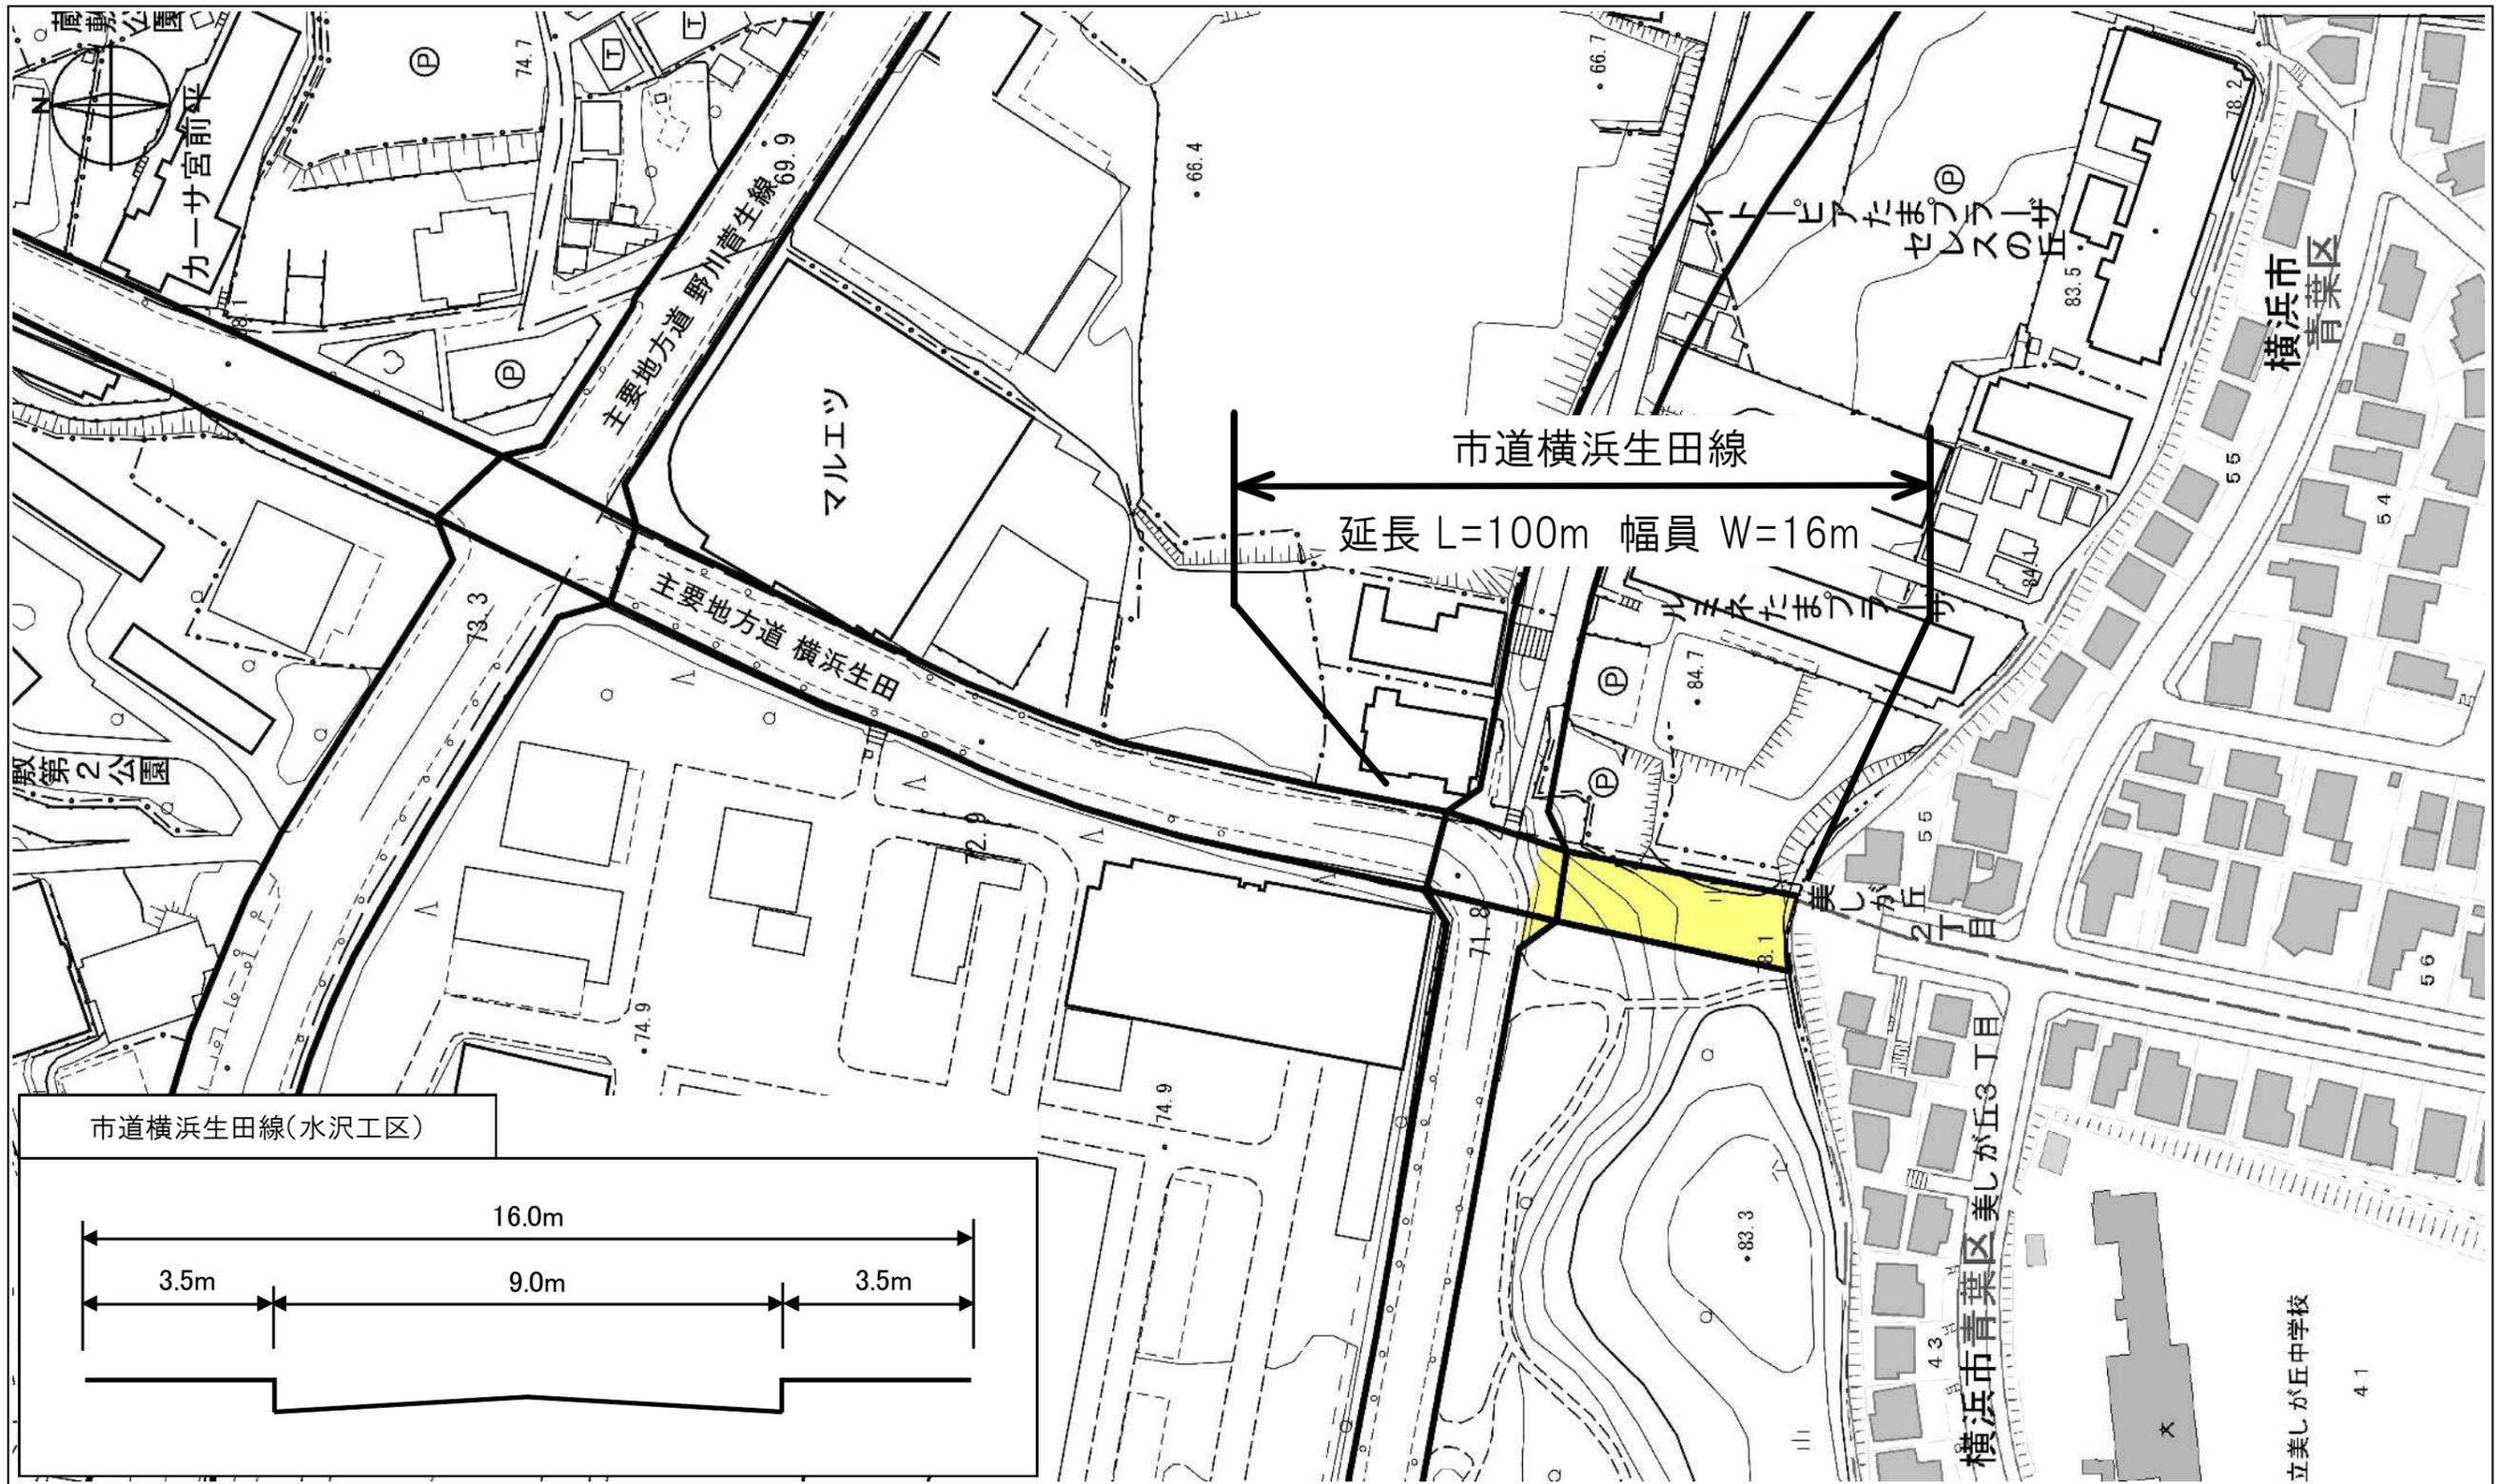

市道横浜生田線(水沢工区)

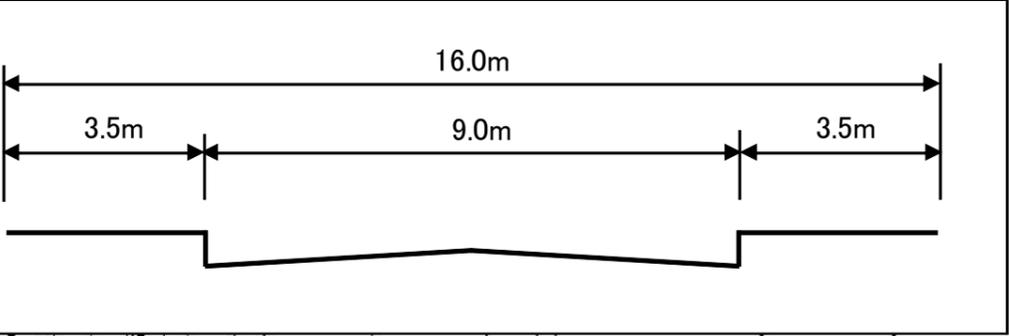

凡例	
用地取得範囲	

事業用地取得進捗率：100%

(令和7年3月末現在)

※計画図面のため、変更の可能性があります。

75 m  
1:1,500