菅早野線（下麻生工区）

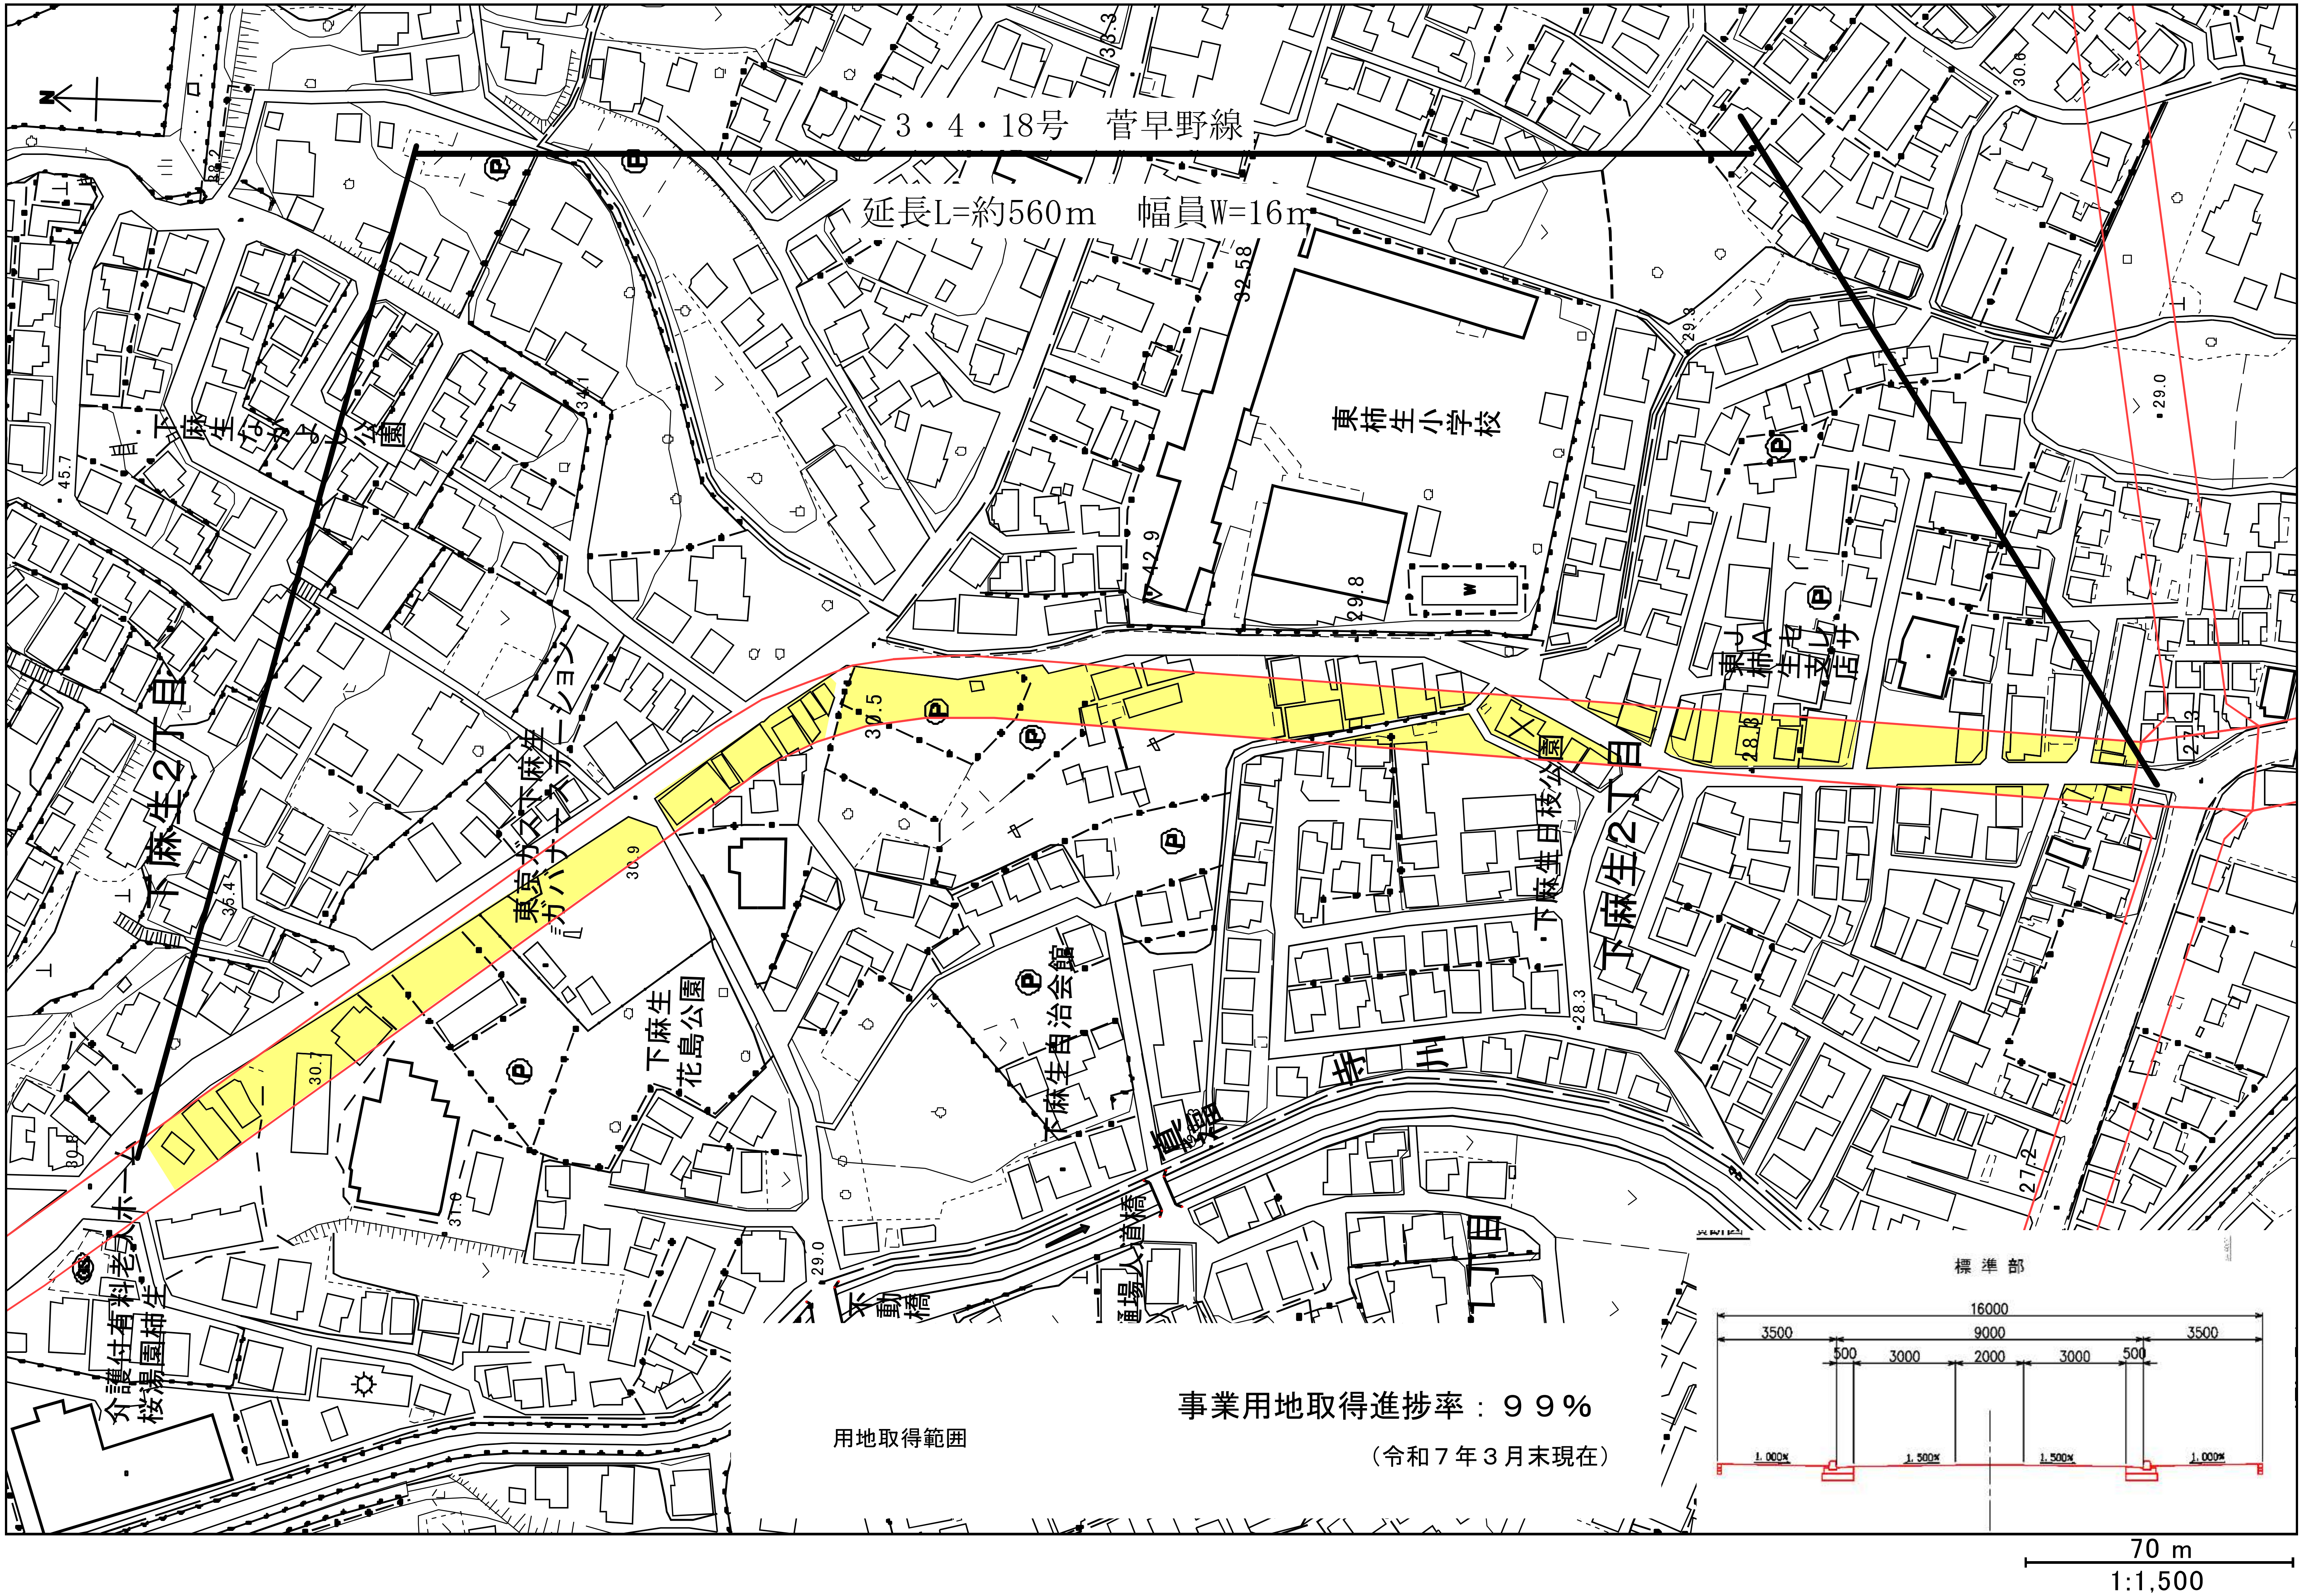
N
3・4・18号　菅早野線
延長L=約560m　幅員W=16m
東柿生小学校
下麻生なかよし公園
下麻生２丁目
東京ガス下麻生ガバナーステーション
下麻生花島公園
下麻生自治会館
下麻生日枝公園
介護付有料老人ホーム桜湯園柿生
標準部
16000
3500
9000
3500
500
3000
2000
3000
500
1.000%
1.500%
1.500%
1.000%
70 m
1:1,500

用地取得範囲

事業用地取得進捗率：９９％

（令和７年３月末現在）