


資料11 本事業に含まれない解体・移設等の予定に係る説明資料

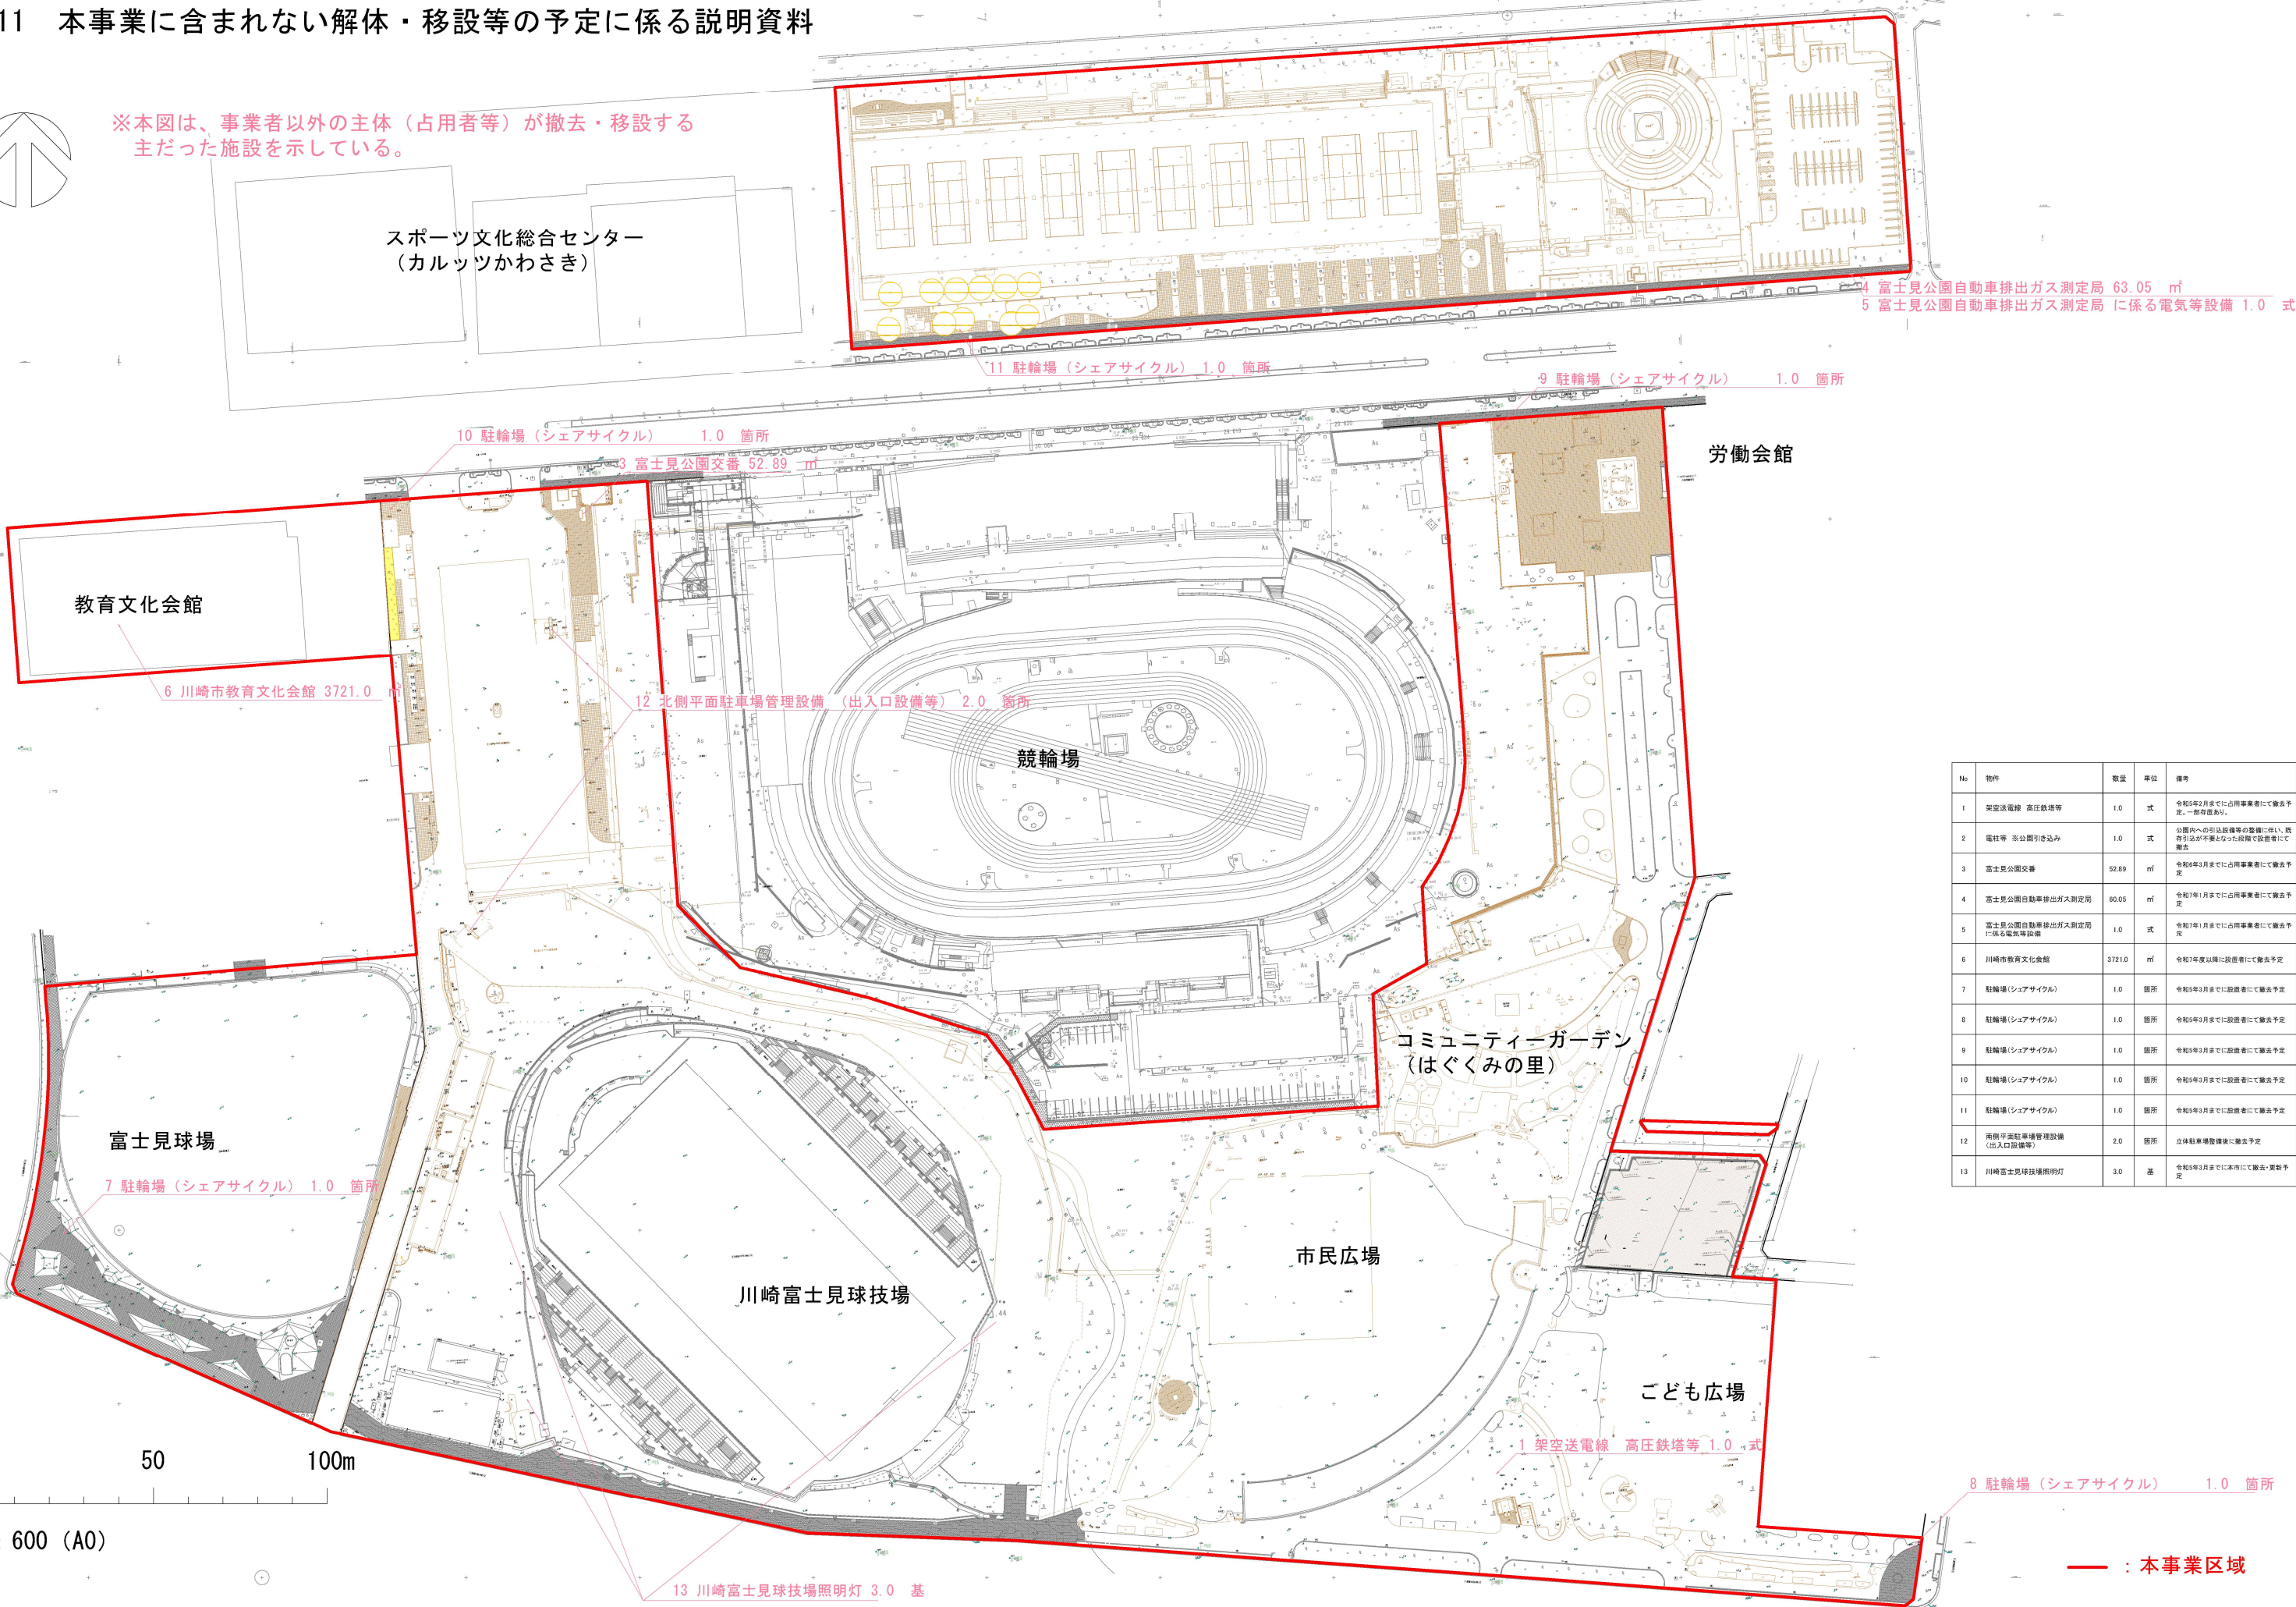

※本図は、事業者以外の主体（占有者等）が撤去・移設する主だった施設を示している。



No	物件	数量	単位	備考
1	架空送電線 高圧鉄塔等	1.0	式	令和5年3月までに占有事業者にて撤去予定。一部仮置あり。
2	電柱等 ※公園引き込み	1.0	式	公園内への引込設備等の設置に伴い、既存電柱が不要となった設備で設置者にて撤去
3	富士見公園交番	52.89	m ²	令和5年3月までに占有事業者にて撤去予定
4	富士見公園自動車排出ガス測定局	60.05	m ²	令和7年1月までに占有事業者にて撤去予定
5	富士見公園自動車排出ガス測定局に係る電気等設備	1.0	式	令和7年1月までに占有事業者にて撤去予定
6	川崎市教育文化会館	3721.0	m ²	令和7年度以降に設置者にて撤去予定
7	駐輪場(シェアサイクル)	1.0	箇所	令和5年3月までに設置者にて撤去予定
8	駐輪場(シェアサイクル)	1.0	箇所	令和5年3月までに設置者にて撤去予定
9	駐輪場(シェアサイクル)	1.0	箇所	令和5年3月までに設置者にて撤去予定
10	駐輪場(シェアサイクル)	1.0	箇所	令和5年3月までに設置者にて撤去予定
11	駐輪場(シェアサイクル)	1.0	箇所	令和5年3月までに設置者にて撤去予定
12	南側平面駐車場管理設備 (出入口設備等)	2.0	箇所	立体駐車場整備後に撤去予定
13	川崎富士見球技場照明灯	3.0	基	令和5年3月までに本市にて撤去・更新予定