

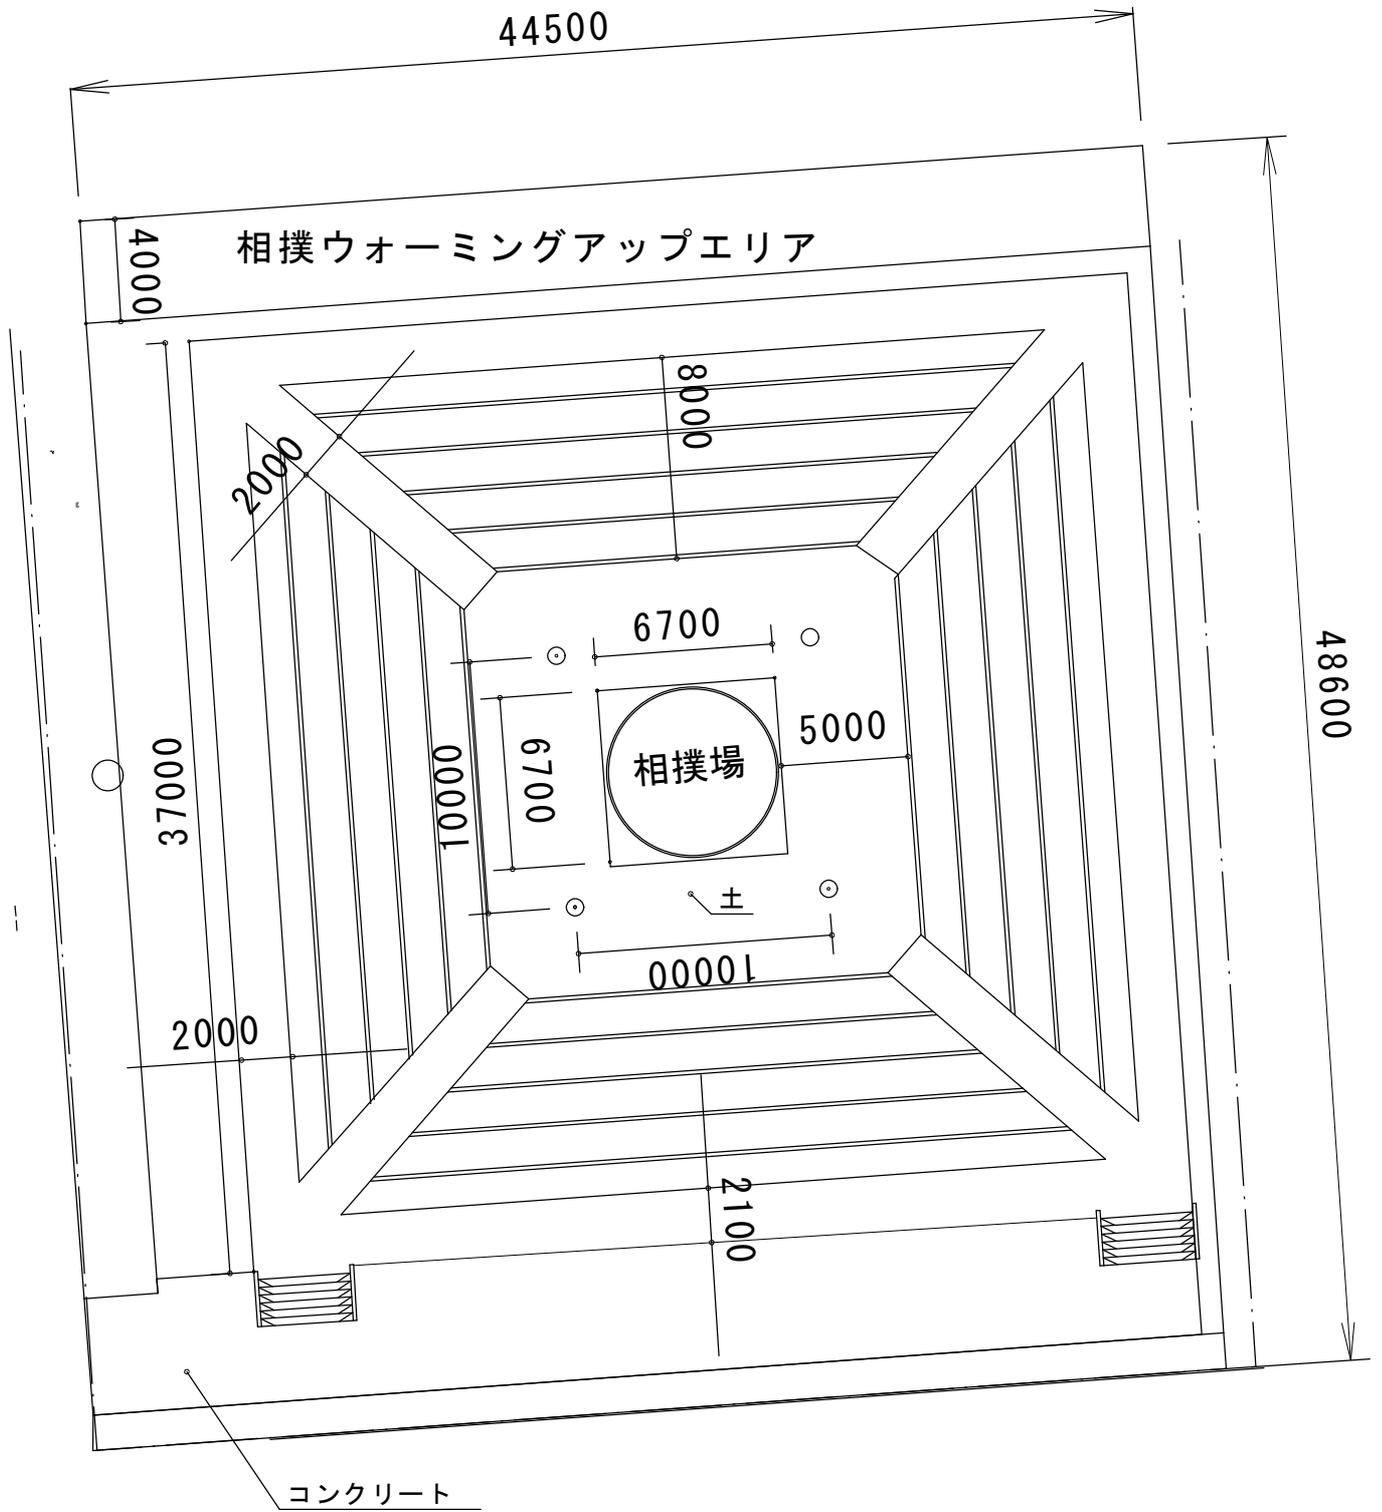


資料23 相撲場参考計画図(全体)

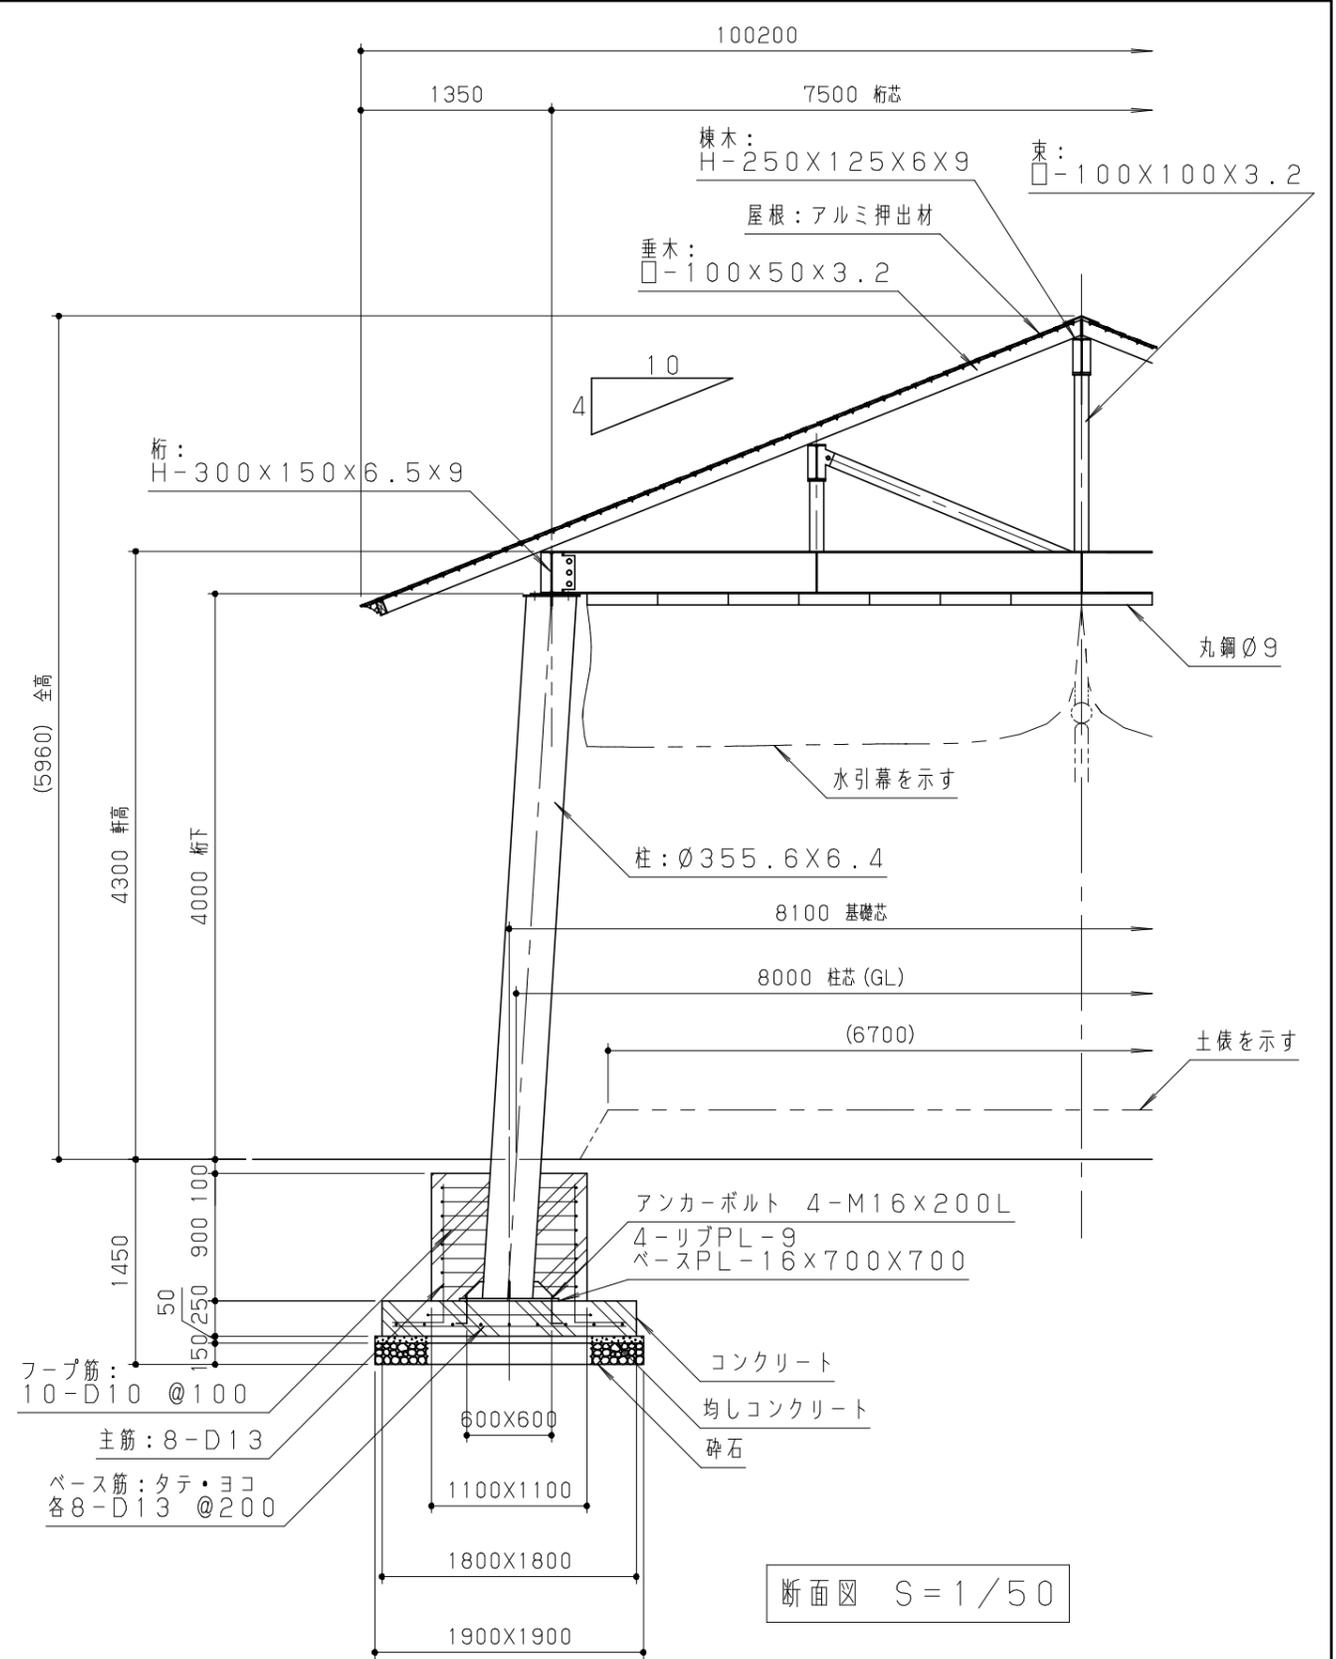

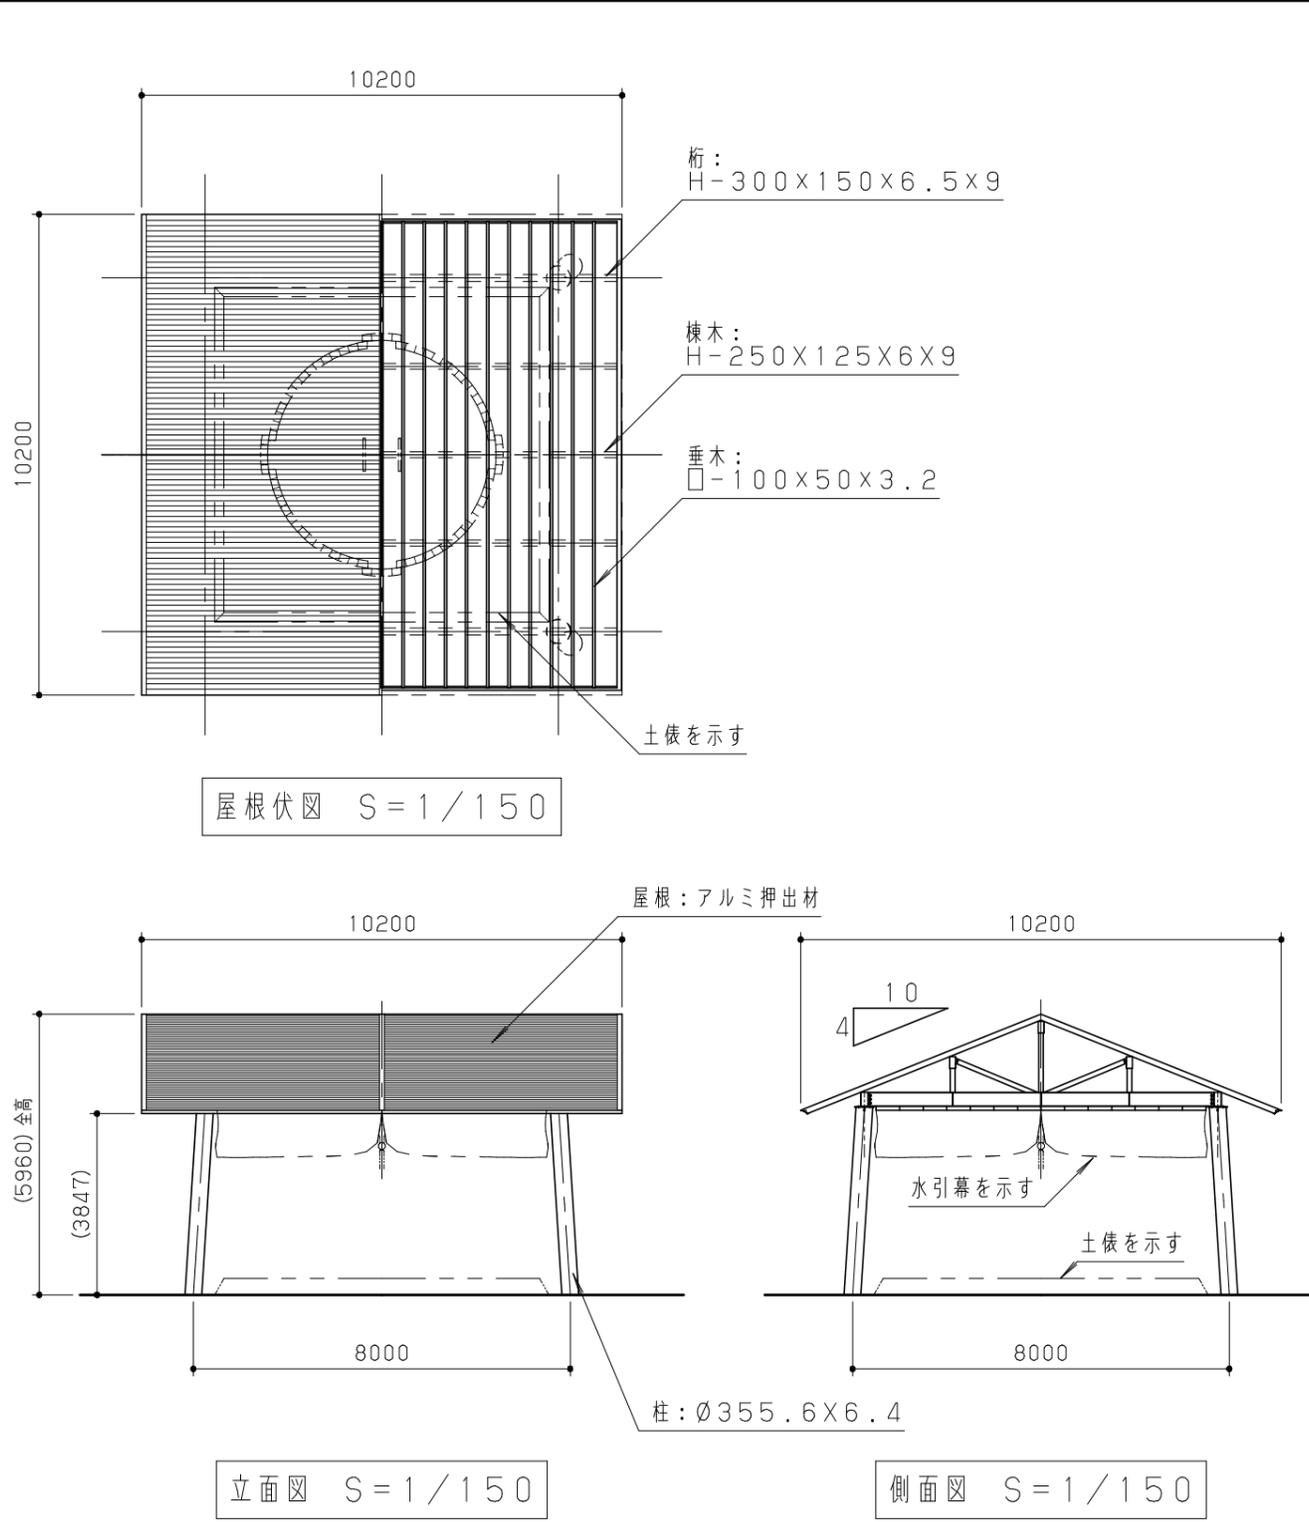

鋼材は、電気亜鉛メッキ処理の上、ウレタン樹脂塗装仕上げとする。
 アルミ押し材は、アルマイト（屋根：アーバングレー／軒先：ブラック）仕上とする。
 本製品は、（一社）日本公園施設業協会賠償責任保険加入製品とする。
 本製品は、ISO9001認証取得企業製品とする。