座標一覧表

点　名	X座標	Y座標
K C5	-43517.173	-23174.505
K C6	-43510.976	-23182.104
K C7	-43505.400	-23189.598
K C11	-43493.055	-23215.682
K C12	-43489.911	-23218.861
K C13	-43488.741	-23224.101
K C14	-43490.052	-23226.285
K C20	-43537.653	-23271.646
K C21	-43545.434	-23271.427
K C22	-43548.291	-23271.199
K C27	-43567.245	-23206.579
K C28	-43567.065	-23208.414
K C37	-43571.334	-23187.028
K C38	-43559.293	-23186.038
K C39	-43552.357	-23185.589
K C40	-43545.244	-23183.711
K C52	-43501.249	-23187.590
K C54	-43493.373	-23207.967
K C55	-43489.817	-23212.351
K C56	-43485.923	-23216.270
K C57	-43483.579	-23224.552
K C58	-43486.215	-23228.487
K C59	-43497.439	-23237.867
K C60	-43506.366	-23247.016
K C61	-43516.119	-23257.206
K C62	-43523.686	-23273.884
K C63	-43527.388	-23275.472
K C64	-43540.179	-23274.305
K C65	-43545.809	-23274.153
K C66	-43548.542	-23273.974
K C68	-43564.616	-23272.783
K C69	-43570.577	-23272.030
K C70	-43572.507	-23271.775
K K8	-43500.904	-23203.688
K K10	-43497.157	-23210.534
K K17	-43508.001	-23244.755
K K18	-43518.400	-23255.643
K K25	-43557.670	-23208.453
K K26	-43557.329	-23206.637
K K34	-43578.641	-23191.939
K K44	-43521.945	-23168.812
K K50	-43513.449	-23171.815
K P9	-43500.021	-23205.296
K P35	-43574.711	-23191.647
K P36	-43572.124	-23189.001
K P41	-43529.030	-23172.161
K P42	-43528.654	-23172.697
K P43	-43527.353	-23173.519
K P45	-43517.369	-23166.006
K P51	-43507.192	-23179.563
K Y1	-43556.833	-23197.397
K Y2	-43550.312	-23195.869
K Y3	-43540.500	-23192.777
K Y4	-43527.601	-23182.770
K Y29	-43578.042	-23198.986
K Y53	-43496.923	-23201.138
W C15	-43488.254	-23226.612
W C16	-43499.512	-23235.939
W C19	-43526.414	-23272.750
W C23	-43541.788	-23205.814
W C67	-43564.571	-23275.580

測量年月日	令和4年1月17日
座標系	世界測地系 測地成果2011 IX系

基準点座標一覧表

点　名	X 座 標	Y 座 標	H
TA341	-43549.205	-23188.778	71.130
T4F1	-43515.886	-23166.529	66.953
T4F2	-43496.718	-23205.340	73.050
T4F3	-43483.075	-23226.234	75.763
T4F4	-43498.715	-23238.595	78.923
T4F5	-43516.571	-23255.100	82.361
T4F6	-43525.301	-23274.276	82.329
T4F7	-43563.098	-23273.220	82.140
T4F8	-43549.968	-23252.727	82.685
T4F9	-43553.191	-23227.647	81.877
T4F10	-43553.553	-23208.043	79.984
T4F11	-43553.757	-23189.346	71.707
T4F11A	-43564.554	-23209.454	80.607
T4F1A	-43503.354	-23158.261	65.415

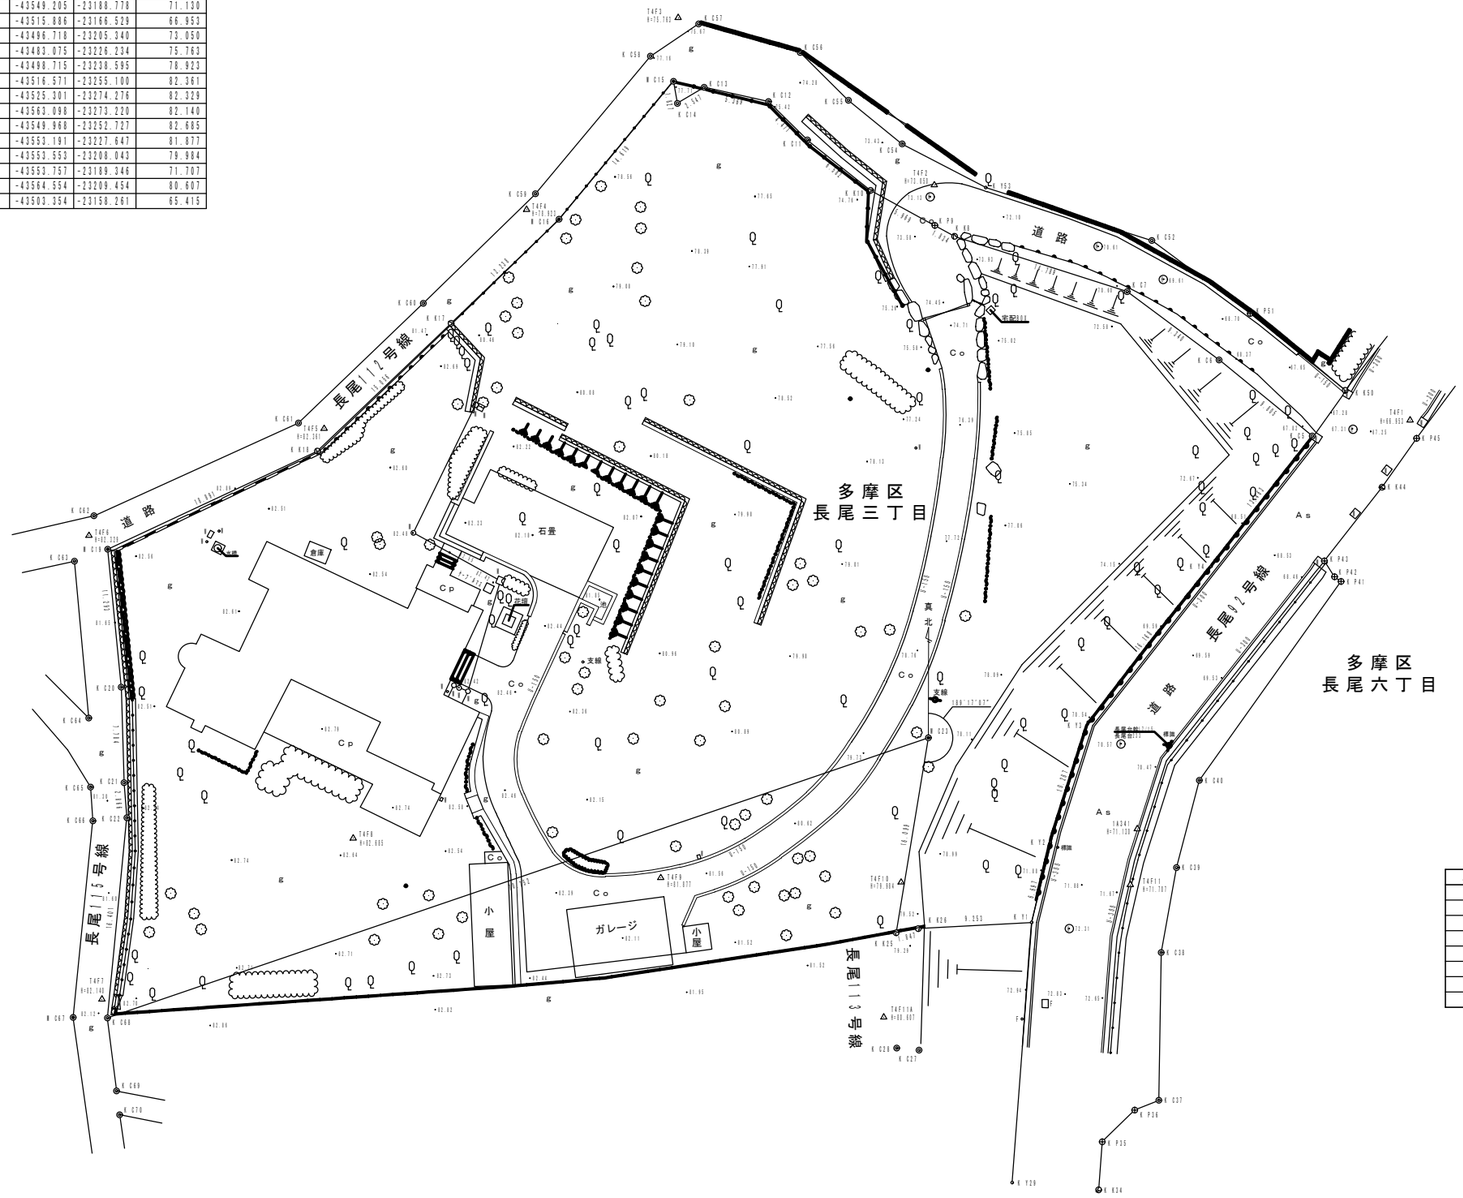

座標北

凡例

凡例	名称
◎	市石標（中心）
◎	市石標（角）
⊖	市石標（側）
⊕	市プレート
田	民プレート
◉	民石標
●	市鋲・民鋲
○	筒上点

凡例

△	多角点
	境界点・線
	配管ルート（想定）
	U型側溝
	家屋
	階段
	法面
	石積被覆
	コンクリート土留め
	簡易土留め
	ブロック塀
	簡易柵
	フェンス・防護柵
	門扉
	電力柱・支線
	街灯
	汚水人孔
	人孔・マス
	消化栓
	仕切弁・制水弁・量水器
	巨石
	生垣
	植栽
	独立樹
As	アスファルト舗装
Co	コンクリート敷
Cp	タイル敷
g	砂利・土場
	標高

※本図面の真北については令和３年に測量した成果を基に計算したものである。

履行場所	川崎市多摩区長尾三丁目1547番1ほか		
図面種別	現況平面図		
縮尺	1:500	図面枚数	1／1
作製年月	令和4年1月　令和4年4月追記		