






特記事項

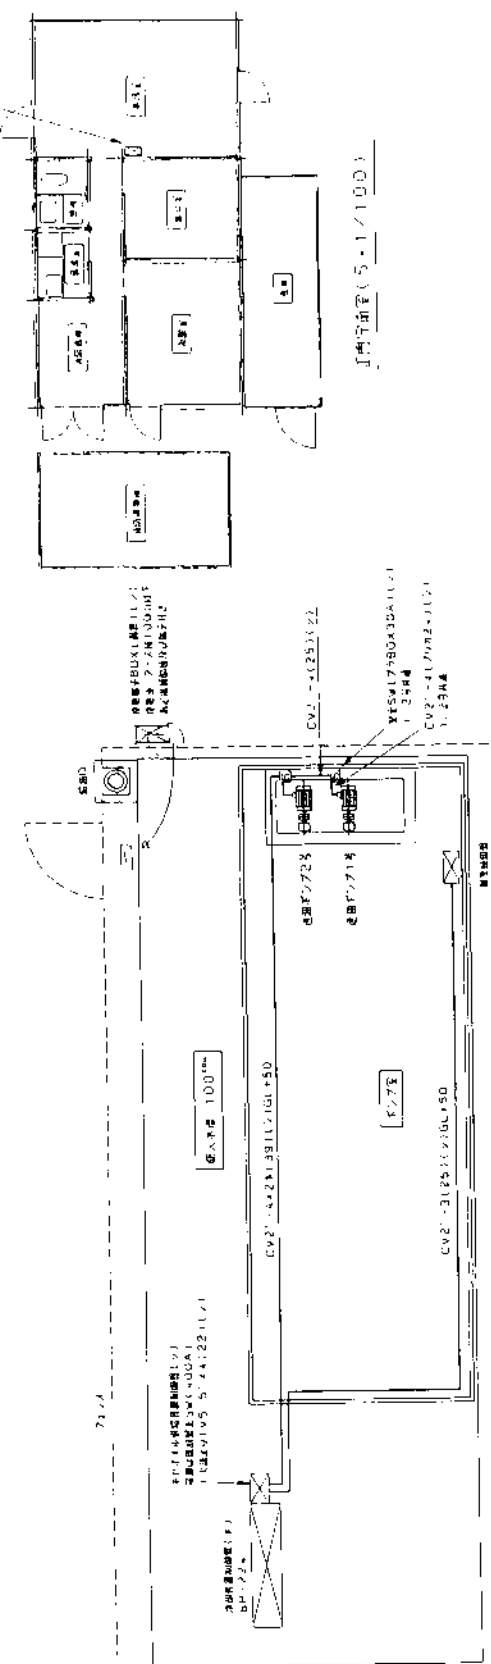


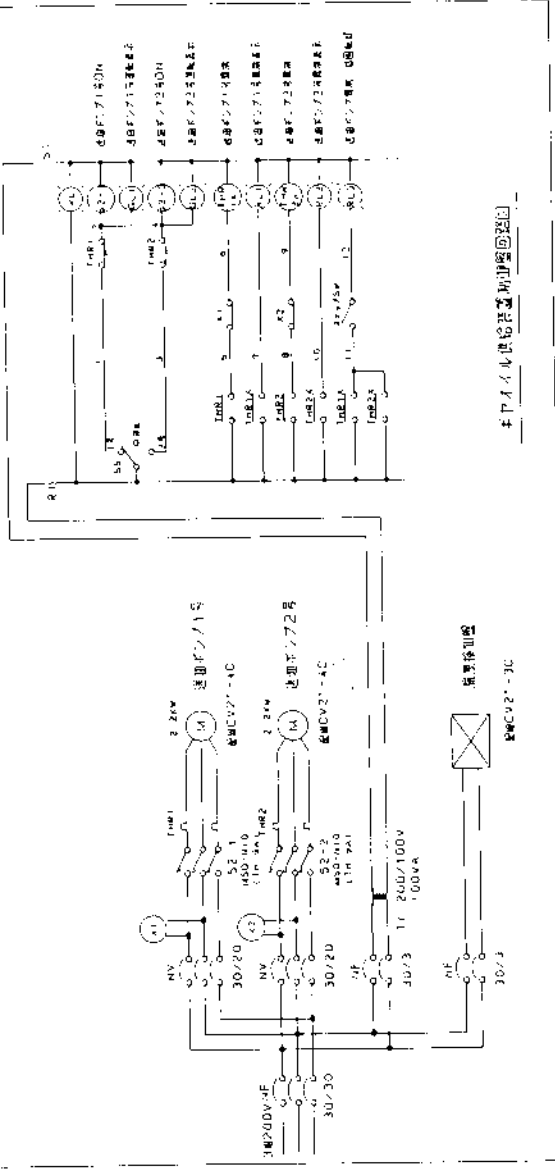



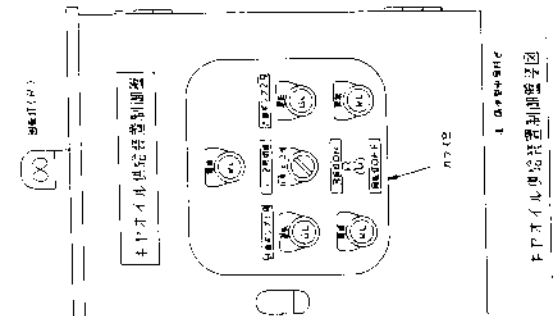


送油ポンプ1号
送油ポンプ2号
送油ポンプ

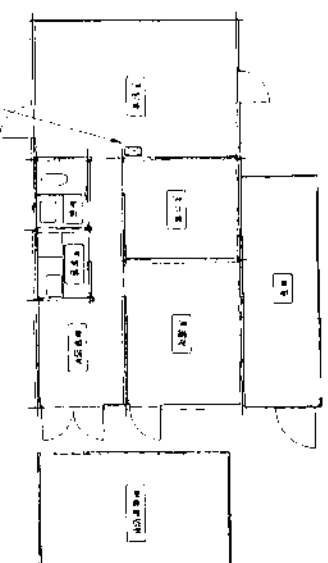


