別紙１　配置図

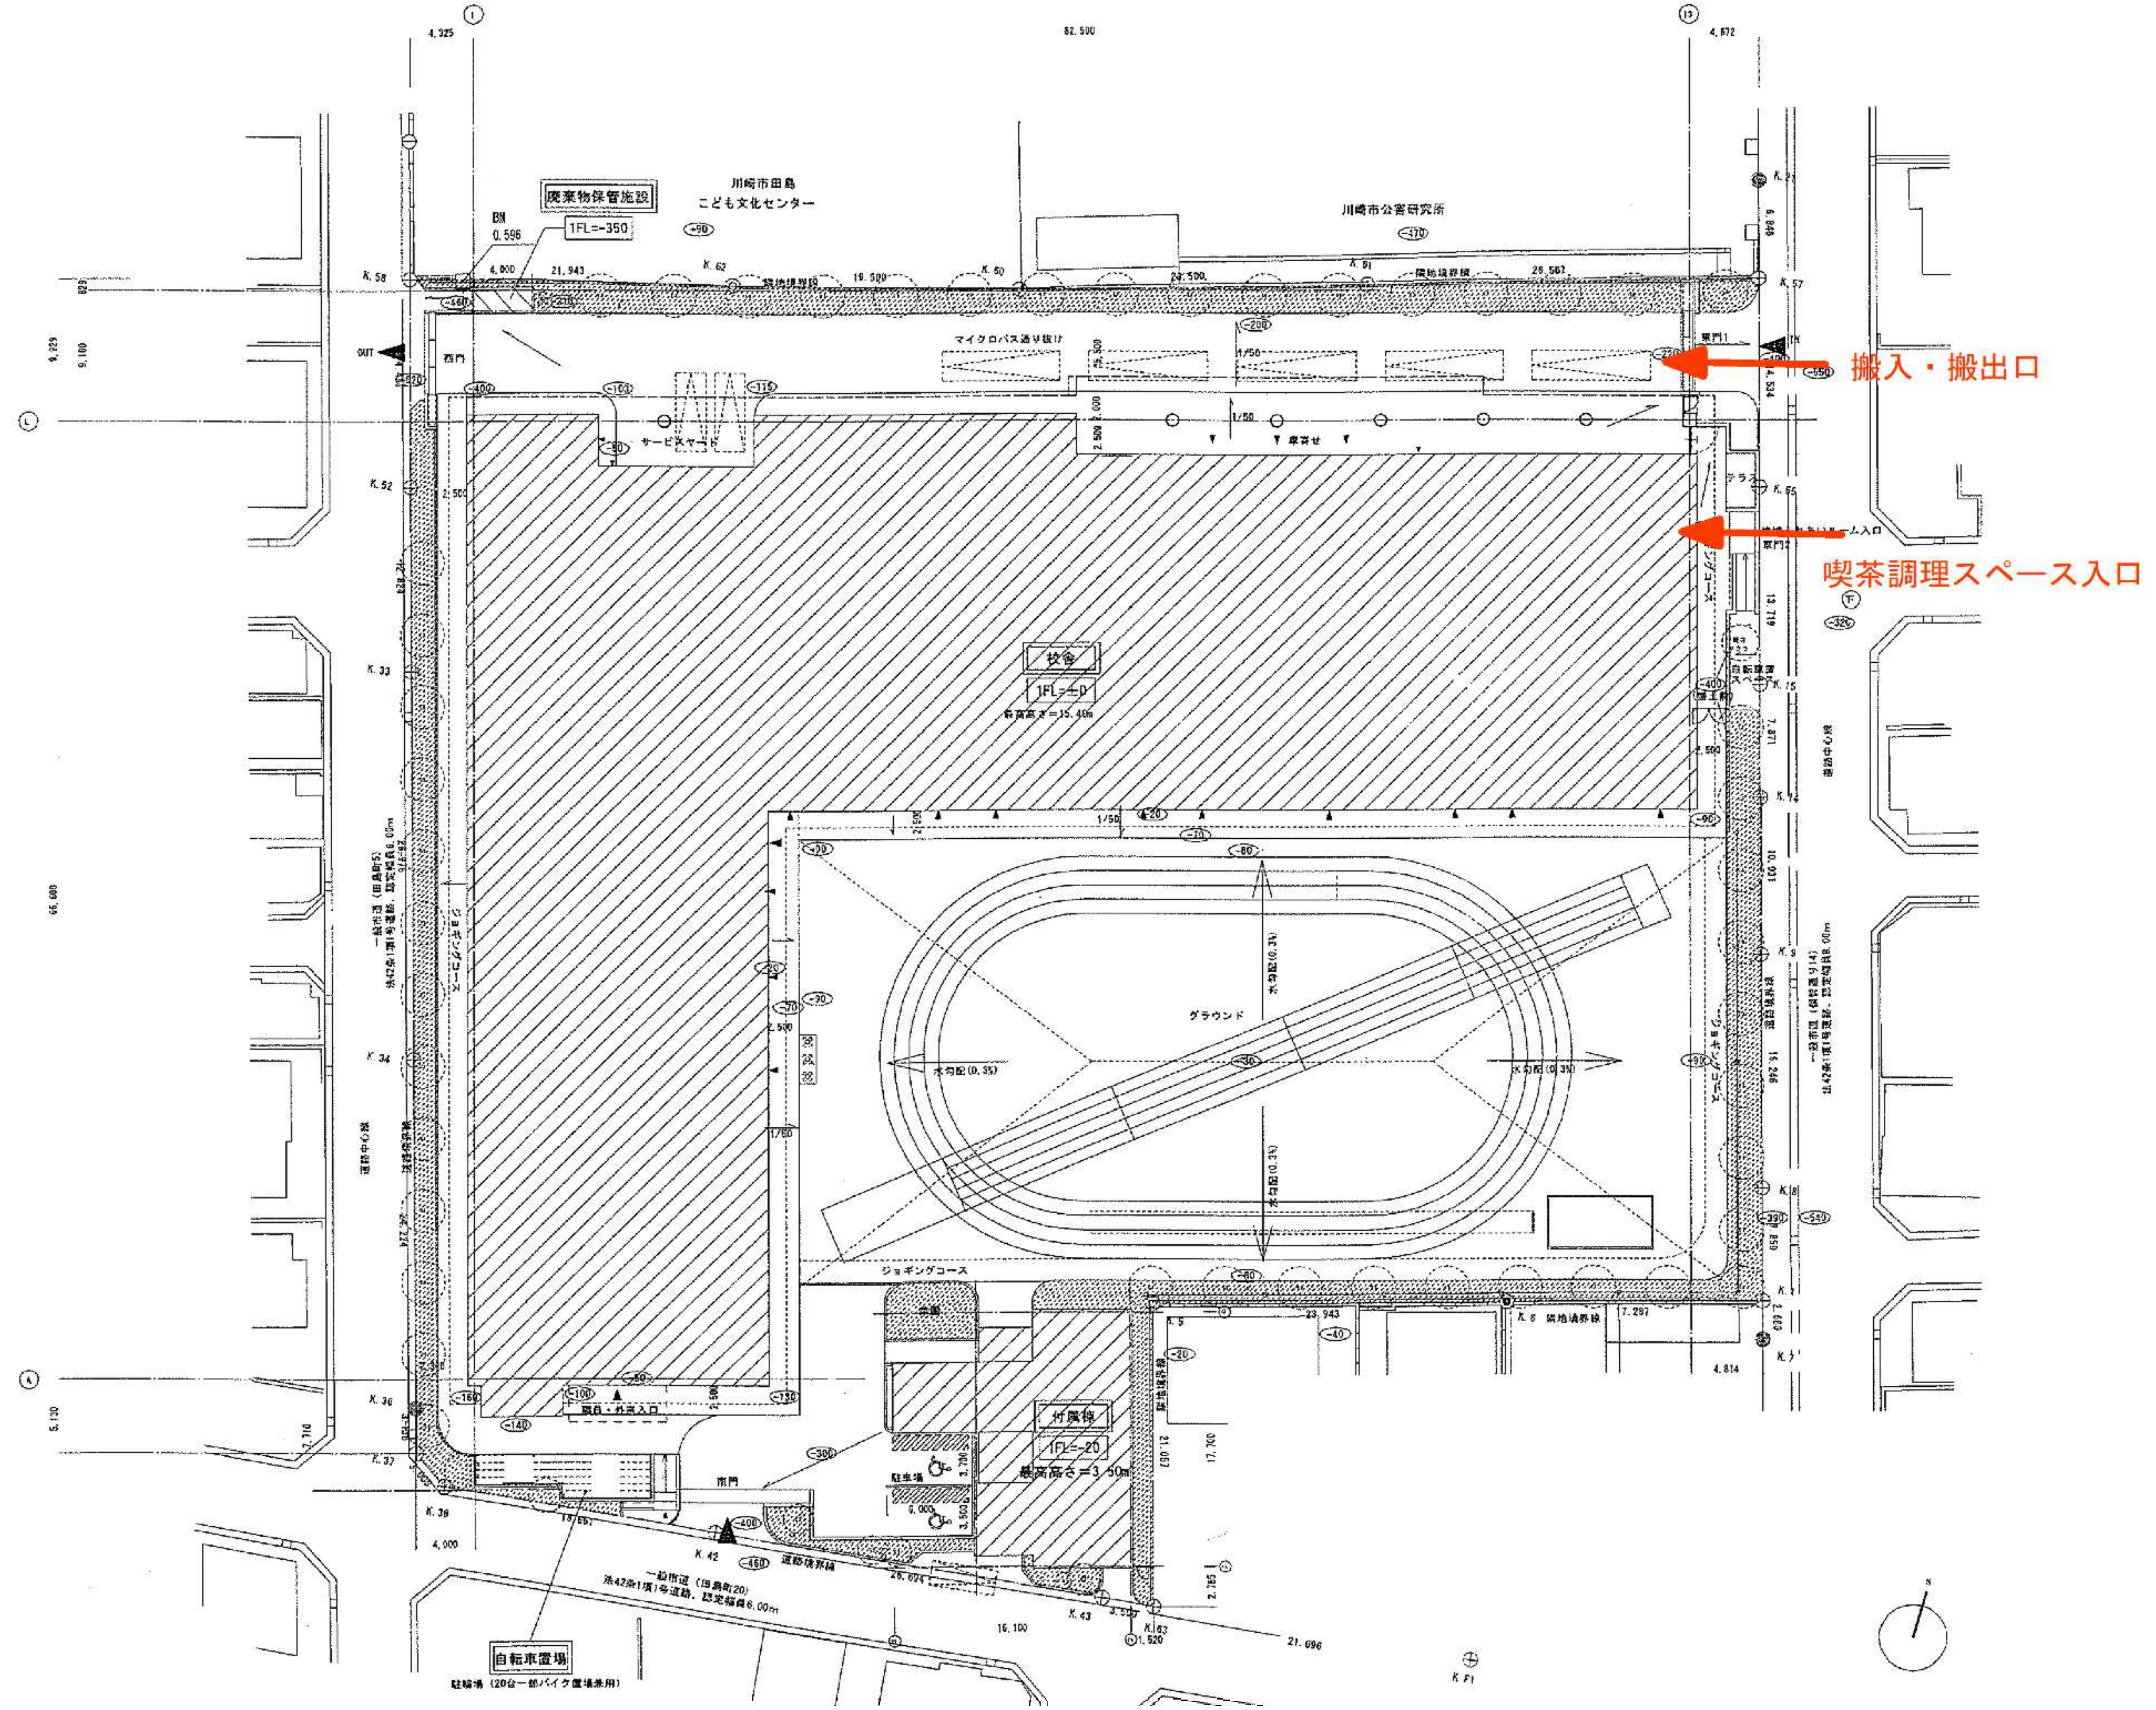

搬入・搬出口
喫茶調理スペース入口
廃棄物保管施設
1FL=-350
川崎市田島
こども文化センター
川崎市公害研究所
マイクロバス通り抜け
西門
東門1
サービスヤード
校舎
1FL=±0
グラウンド
ジョギングコース
付属棟
1FL=-20
最高高さ＝3.50m
駐車場
南門
自転車置場