

平成26年度 市民委員会資料①

【陳情第174号】 マンション「フォルスコート多摩川久地」前の横断歩道
に信号機の設置を求める陳情


資料1 周辺地図

資料2 交通量調査

市民・こども局

(平成26年8月22日)


陳情第174号 マンション「フォルスコート多摩川久地」前の横断歩道に信号機の設置を求める陳情

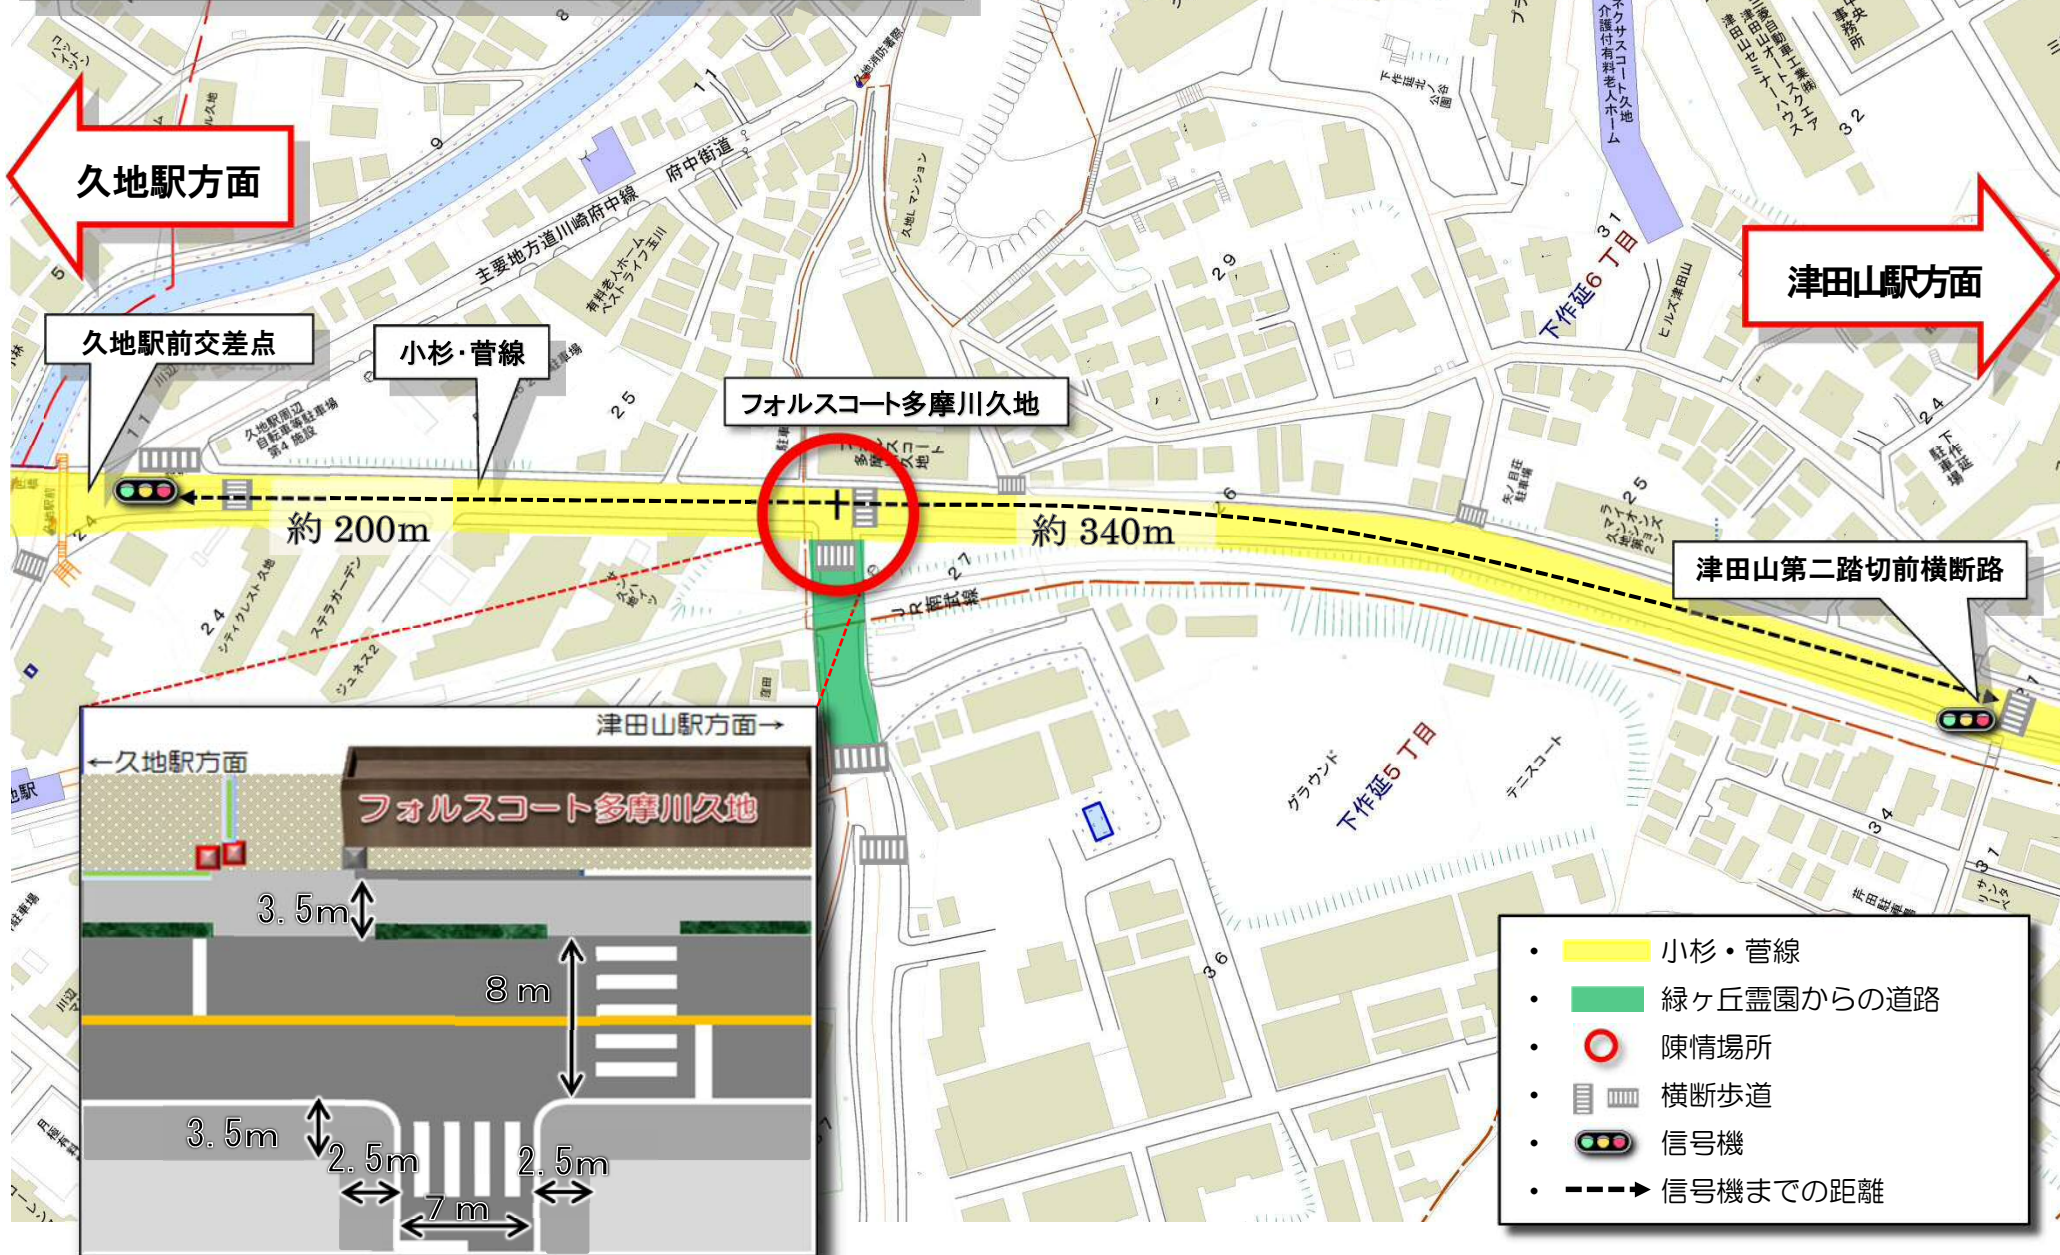

交 通 量 調 査

調 査 日 : 平 成 26 年 7 月 16 日 (水)

天 候 : 晴 れ

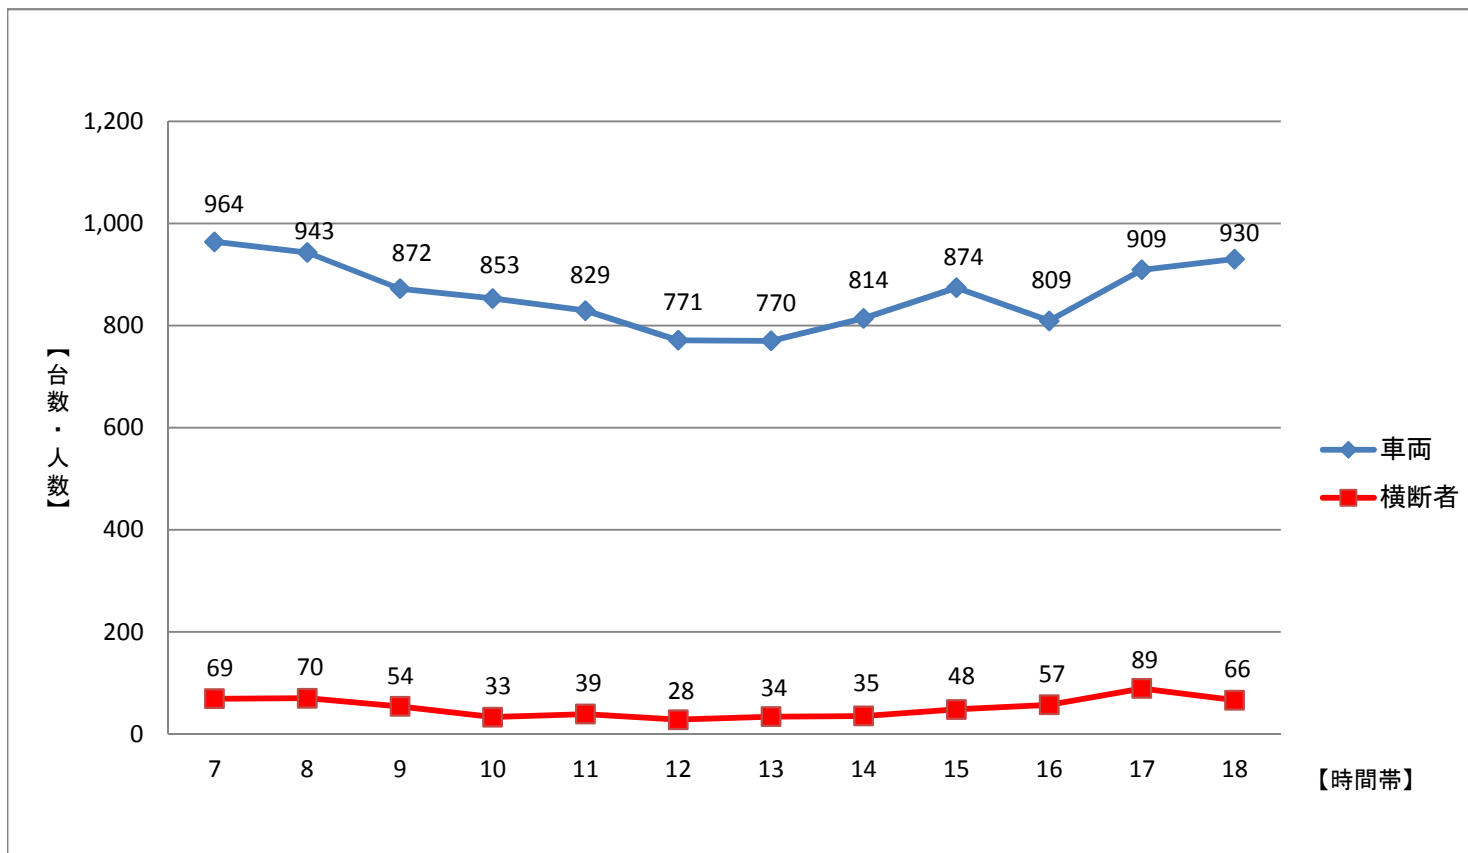

| | 7 | 8 | 9 | 10 | 11 | 12 | 13 | 14 | 15 | 16 | 17 | 18 | 合計 |
|-------|-----|-----|-----|-----|-----|-----|-----|-----|-----|-----|-----|-----|--------|
| 車 両 | 964 | 943 | 872 | 853 | 829 | 771 | 770 | 814 | 874 | 809 | 909 | 930 | 10,338 |
| 横 断 者 | 69 | 70 | 54 | 33 | 39 | 28 | 34 | 35 | 48 | 57 | 89 | 66 | 622 |