


案内図

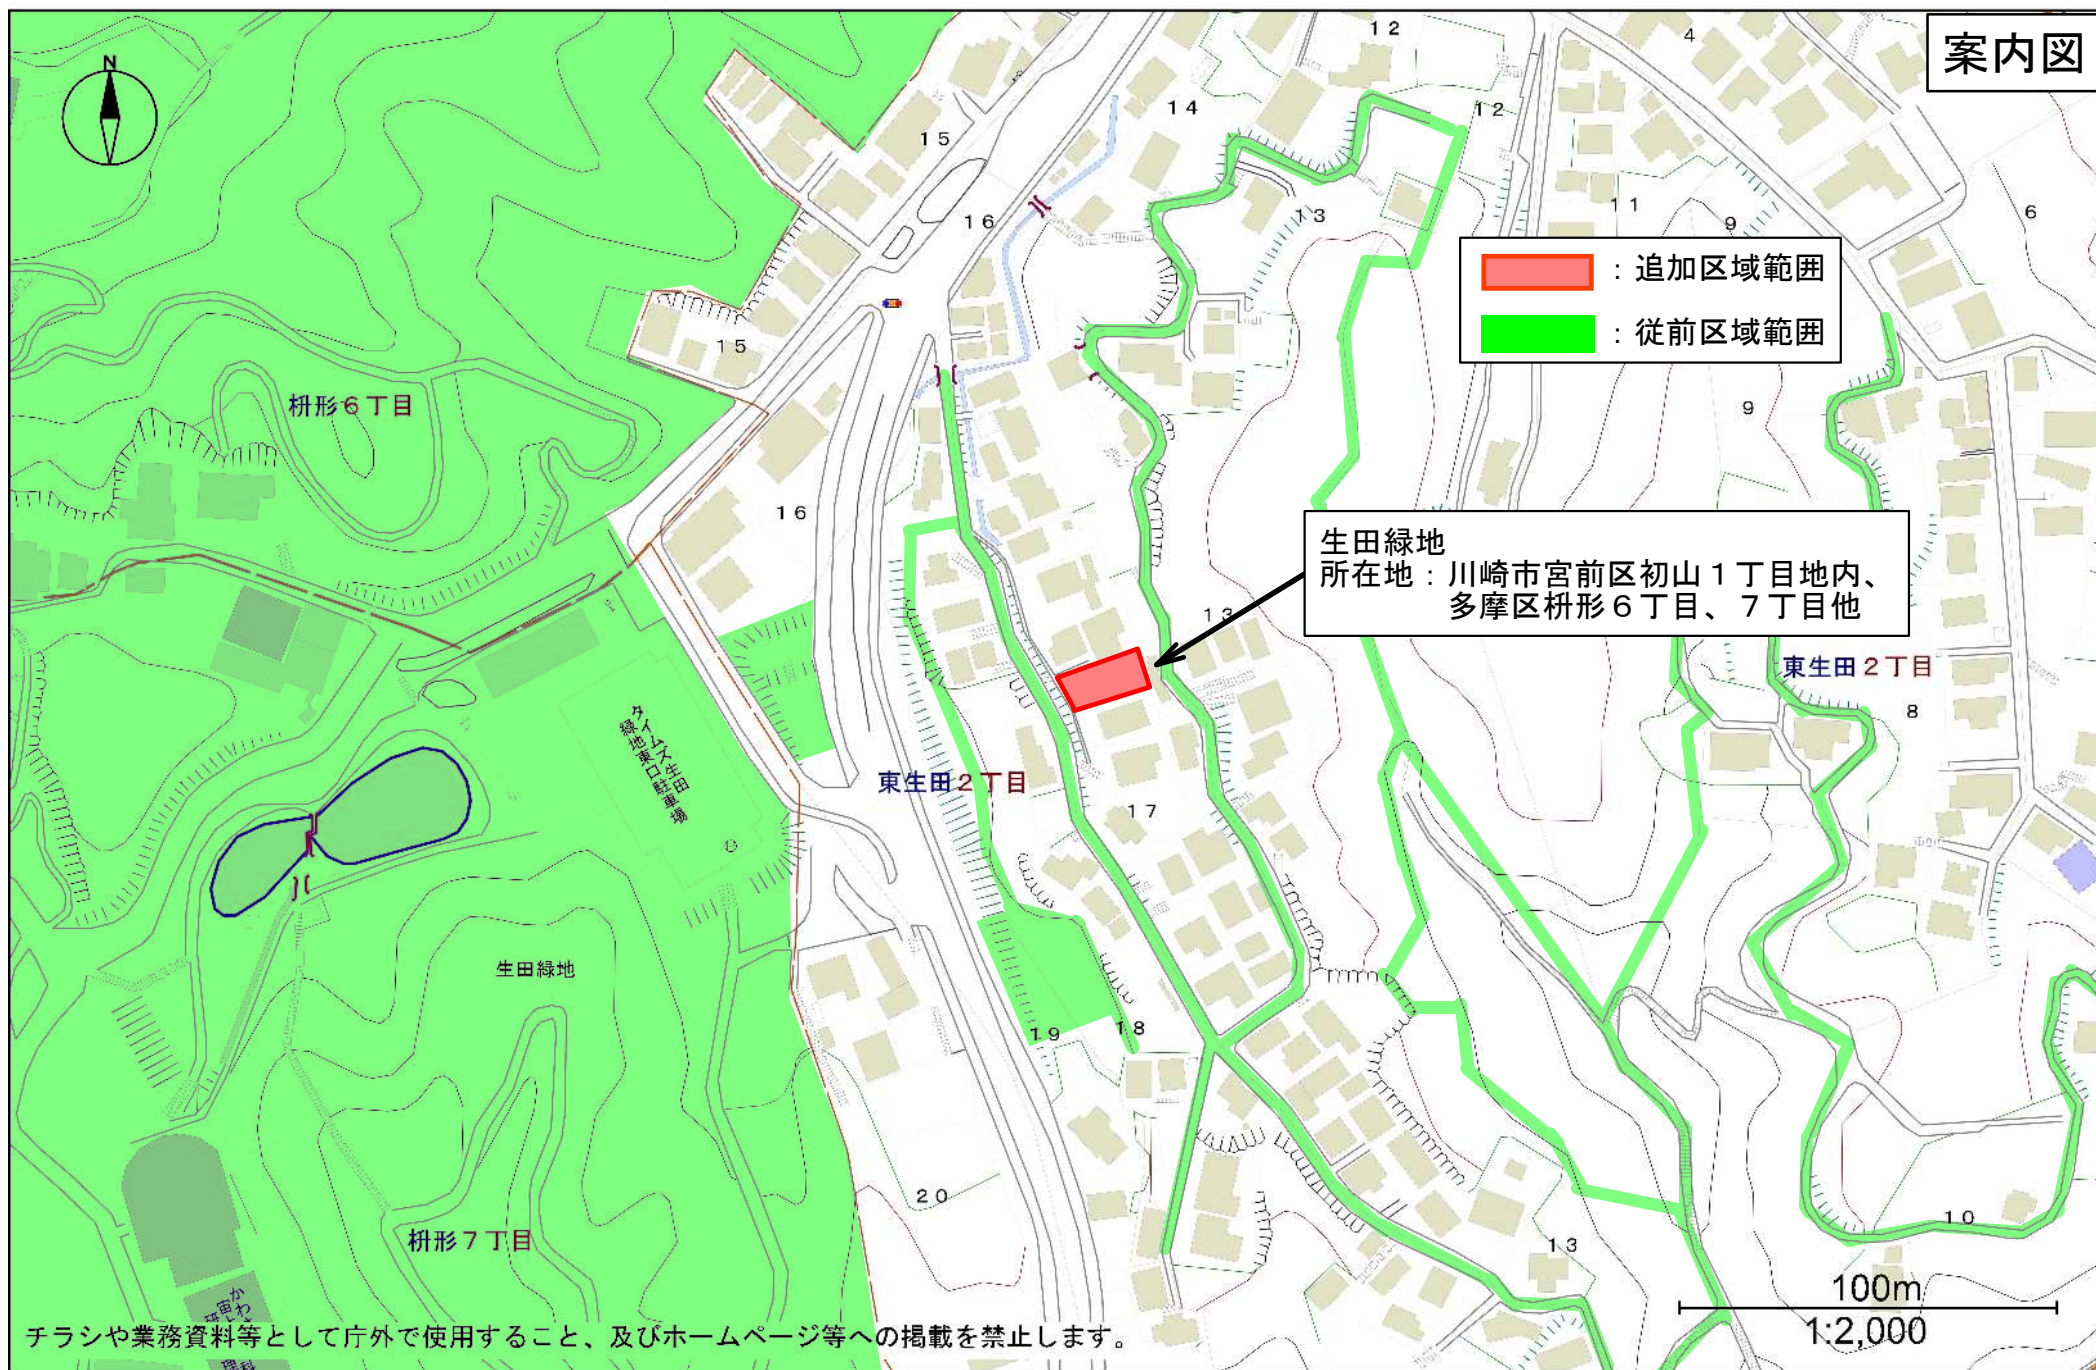

登記年月日：平成4年12月16日

これは図面に記録されている内容を証明した書面である。
(横浜地方方法務局麻生出張所管轄)
令和7年4月30日
横浜地方方法務局川崎支局

登記官

門倉静香



345789

前 4690-7 後 新同一新


地 番 4690番7

地 積 測 量 図

土地の所在 川崎市多摩区東生田2丁目

三 斜 求 積 表

地 番	4690-7		
NO.	底 辺	高 さ	倍 面 積
イ	11.27	4.72	53.1944
ロ	20.33	2.87	58.3471
ハ	9.92	0.22	2.1824
ニ	20.33	7.96	161.8268
ホ	17.75	5.13	91.0575
		倍 面 積	366.6082
		直 積	183.30410
		地 積	183.30 m ²
		坪 数	55.44

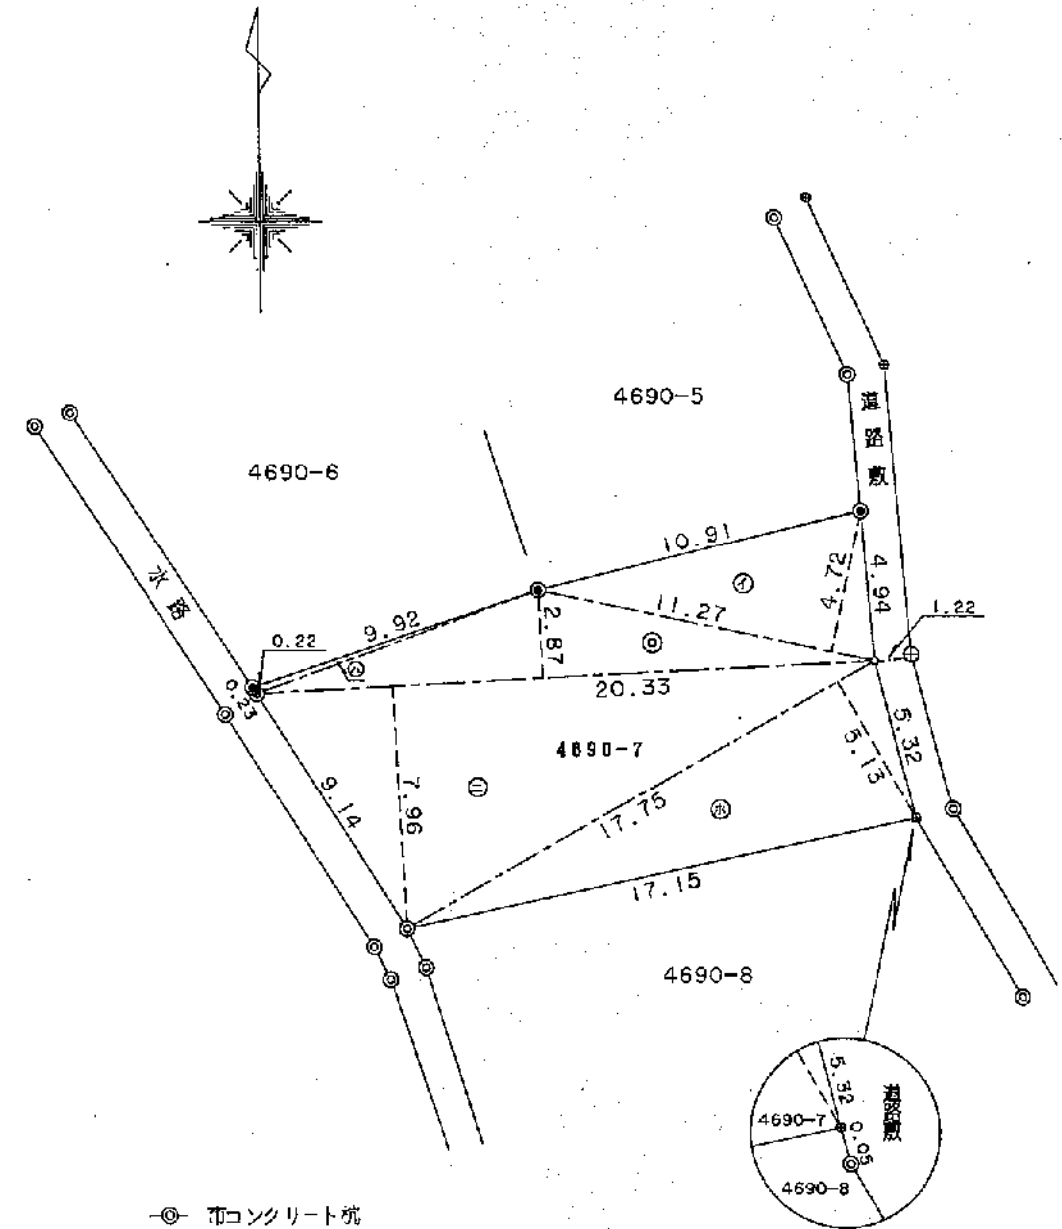

- 市コンクリート杭
- ⊕ 市プレート
- 民コンクリート杭
- ✱ 刻印

(日調連9)

作 製 者 川崎市多摩区東生田1丁目10番7号
土地家屋調査士 水 野 義 文 (平成4年11月28日作製)

(日本土地家屋調査士会連合会用紙)

申 請 人 中 川 ト シ エ (中川)

縮 尺 1 / 250

平成四年四月十六日

(日加納)