

凡例


- |         |          |
|---------|----------|
| --- 計画地 | —— 国道    |
| ←→ 都県界  | —— 主要地方道 |
| --- 区界  | —— 市道    |
|         | —+— 鉄道   |



図1.3-1(1) 計画地位置図

0 100 200 300 400 500m




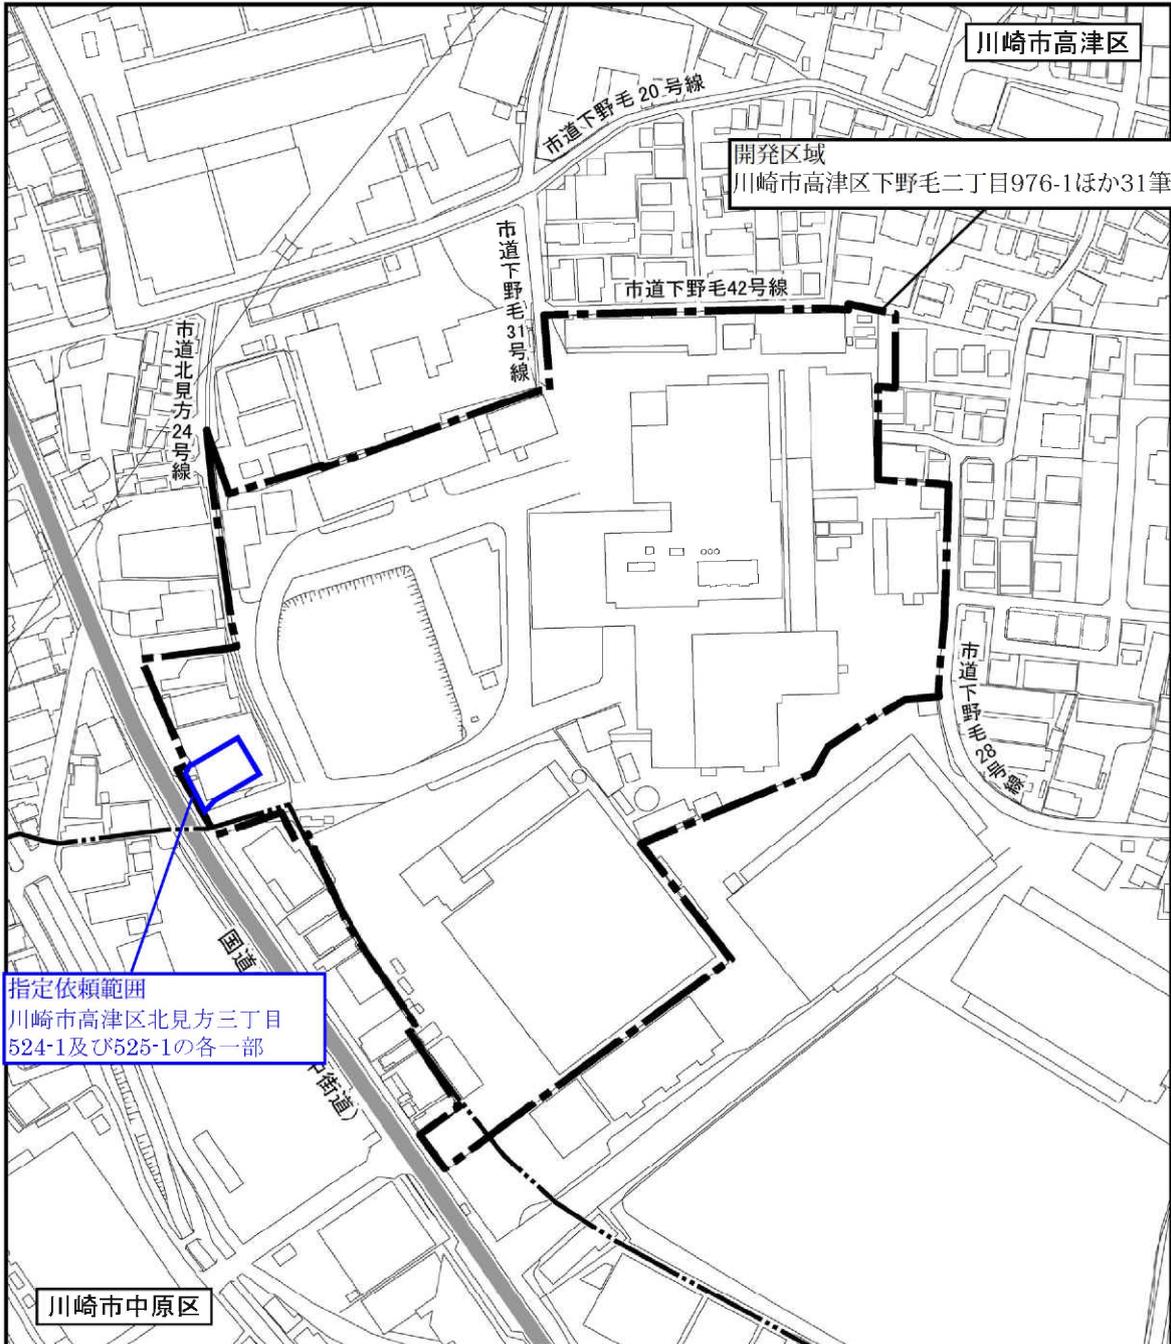

凡例

- 計画地
- 国道
- - - 区界

図1.3-1(2) 計画地位置図 (計画地周辺)

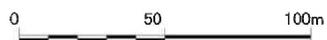





高津区北見方三丁目

高津区下野毛二丁目


指定依頼範囲  
川崎市高津区北見方三丁目524-1及び525-1の各一部

開発区域  
川崎市高津区下野毛二丁目976-1ほか31筆

中原区宮内二丁目

図面名	地図に準ずる図面写し
所在地	川崎市高津区下野毛二丁目920番2号
管理番号	221-1-018
年月日	2021年 9月 3日
作成者	2021年 9月 9日
土地家屋調査士法人	株式会社 二作
〒108-8501	東京都港区赤坂1-15-1
TEL	03-3797-1725


△ 952-8  
□ 953-4

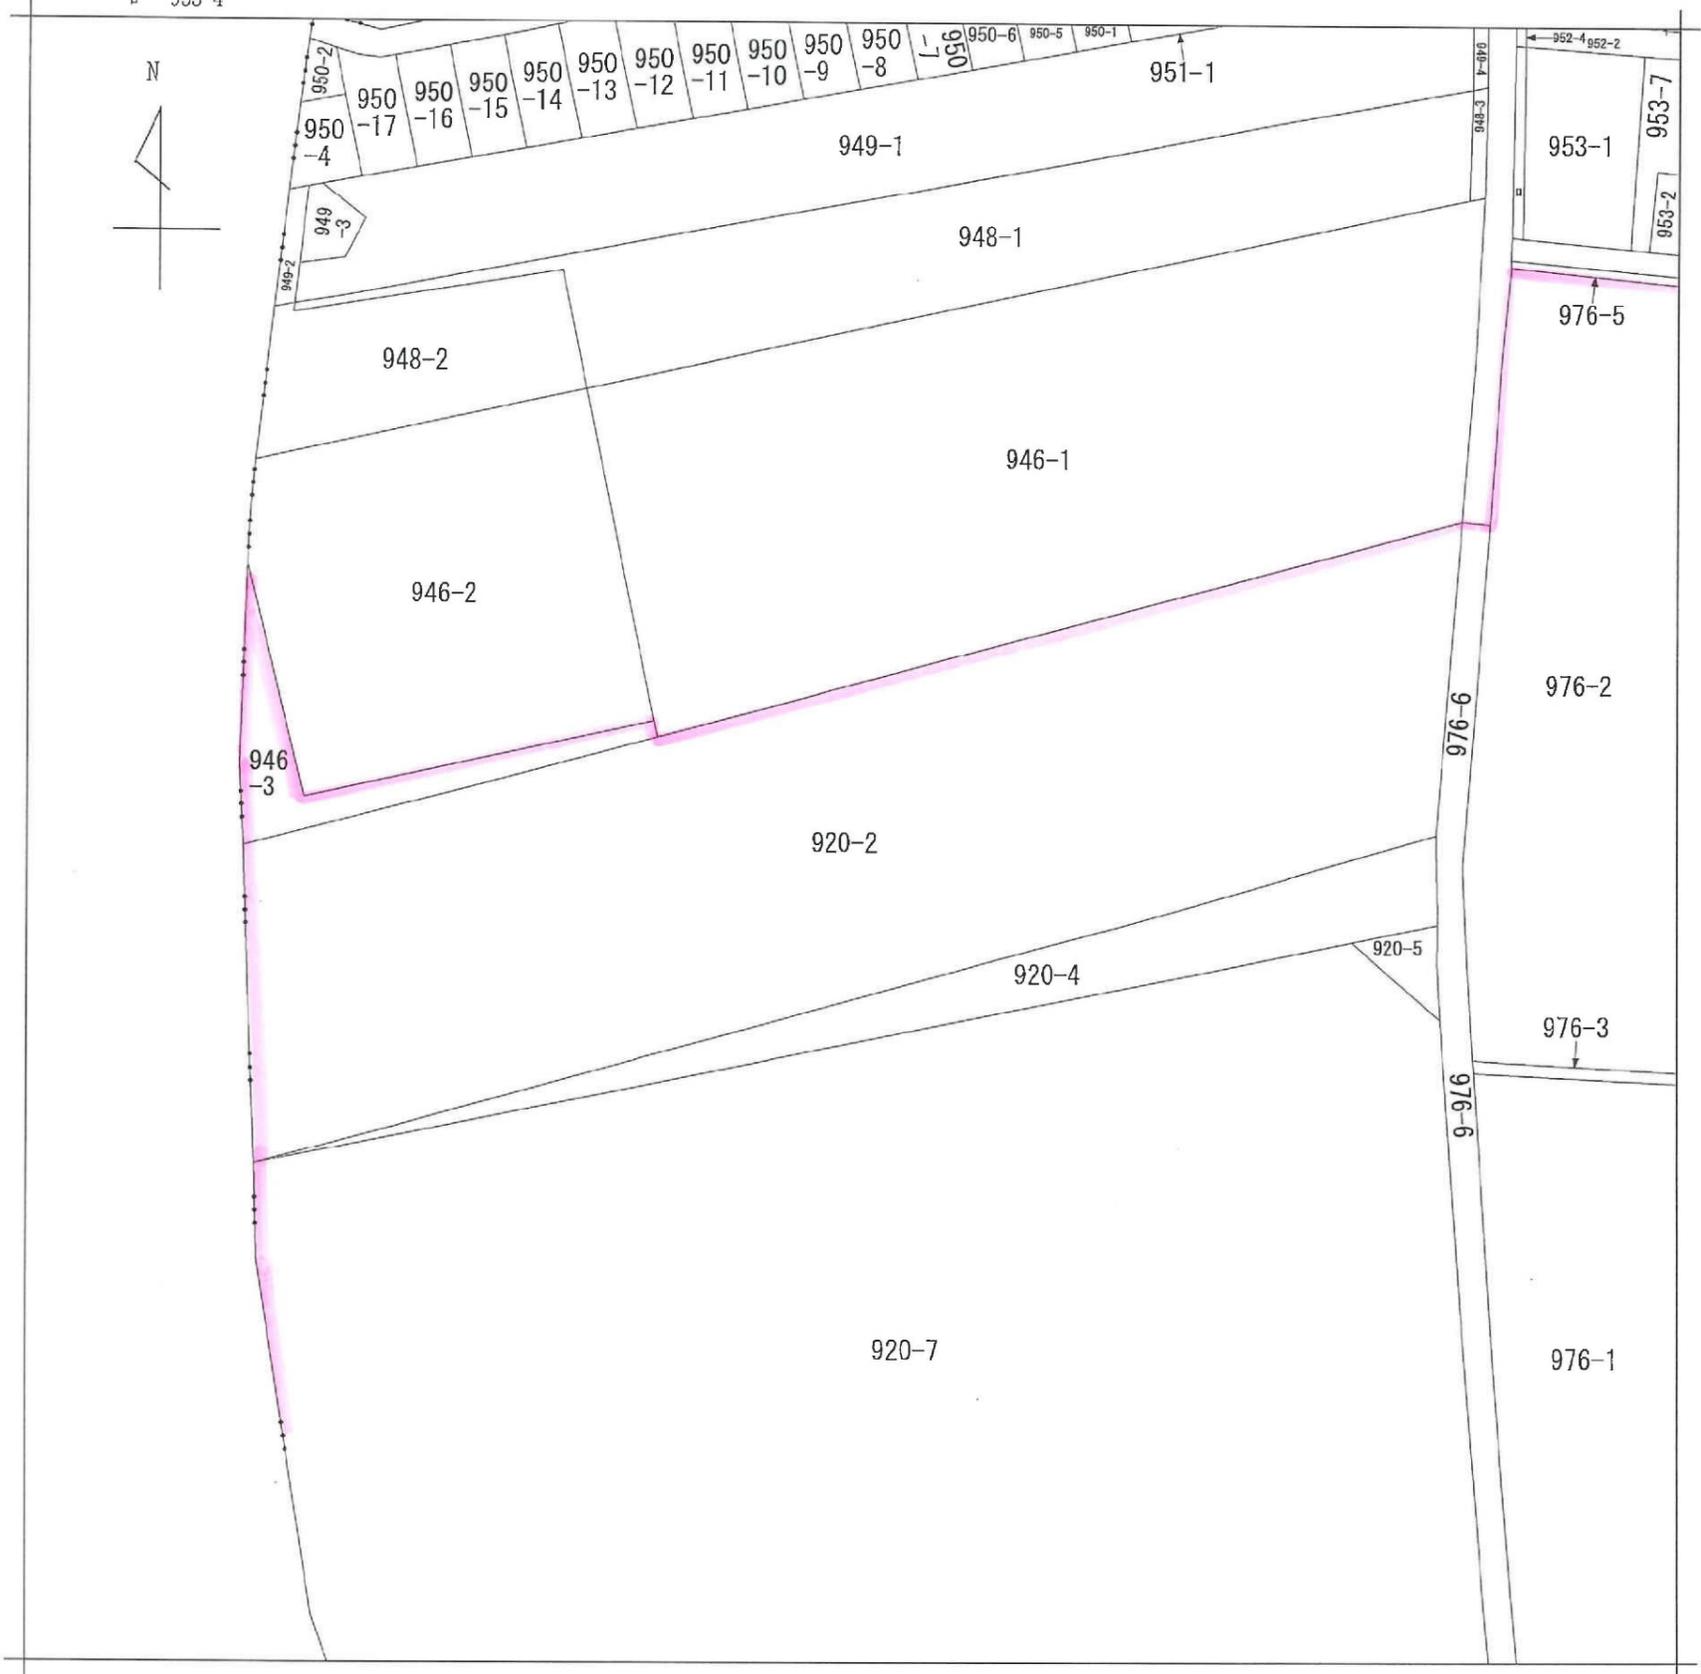

地番区域見出  
下野毛2丁目

請求部	所在	川崎市高津区下野毛二丁目				地番	920番2			
出力縮尺	1/600	精度区分		座標系 番号又は 記号		分類	地図に準ずる図面		種類	旧土地台帳附属地図
作成年月日					備付年月日 (原図)			補記事項		


イ 955-7    ハ 965-6    ホ 988-10    ト 965-7    リ 965-11  
 ロ 955-9    ニ 987-5    ヘ 966-10    チ 965-10    ヌ 953-4

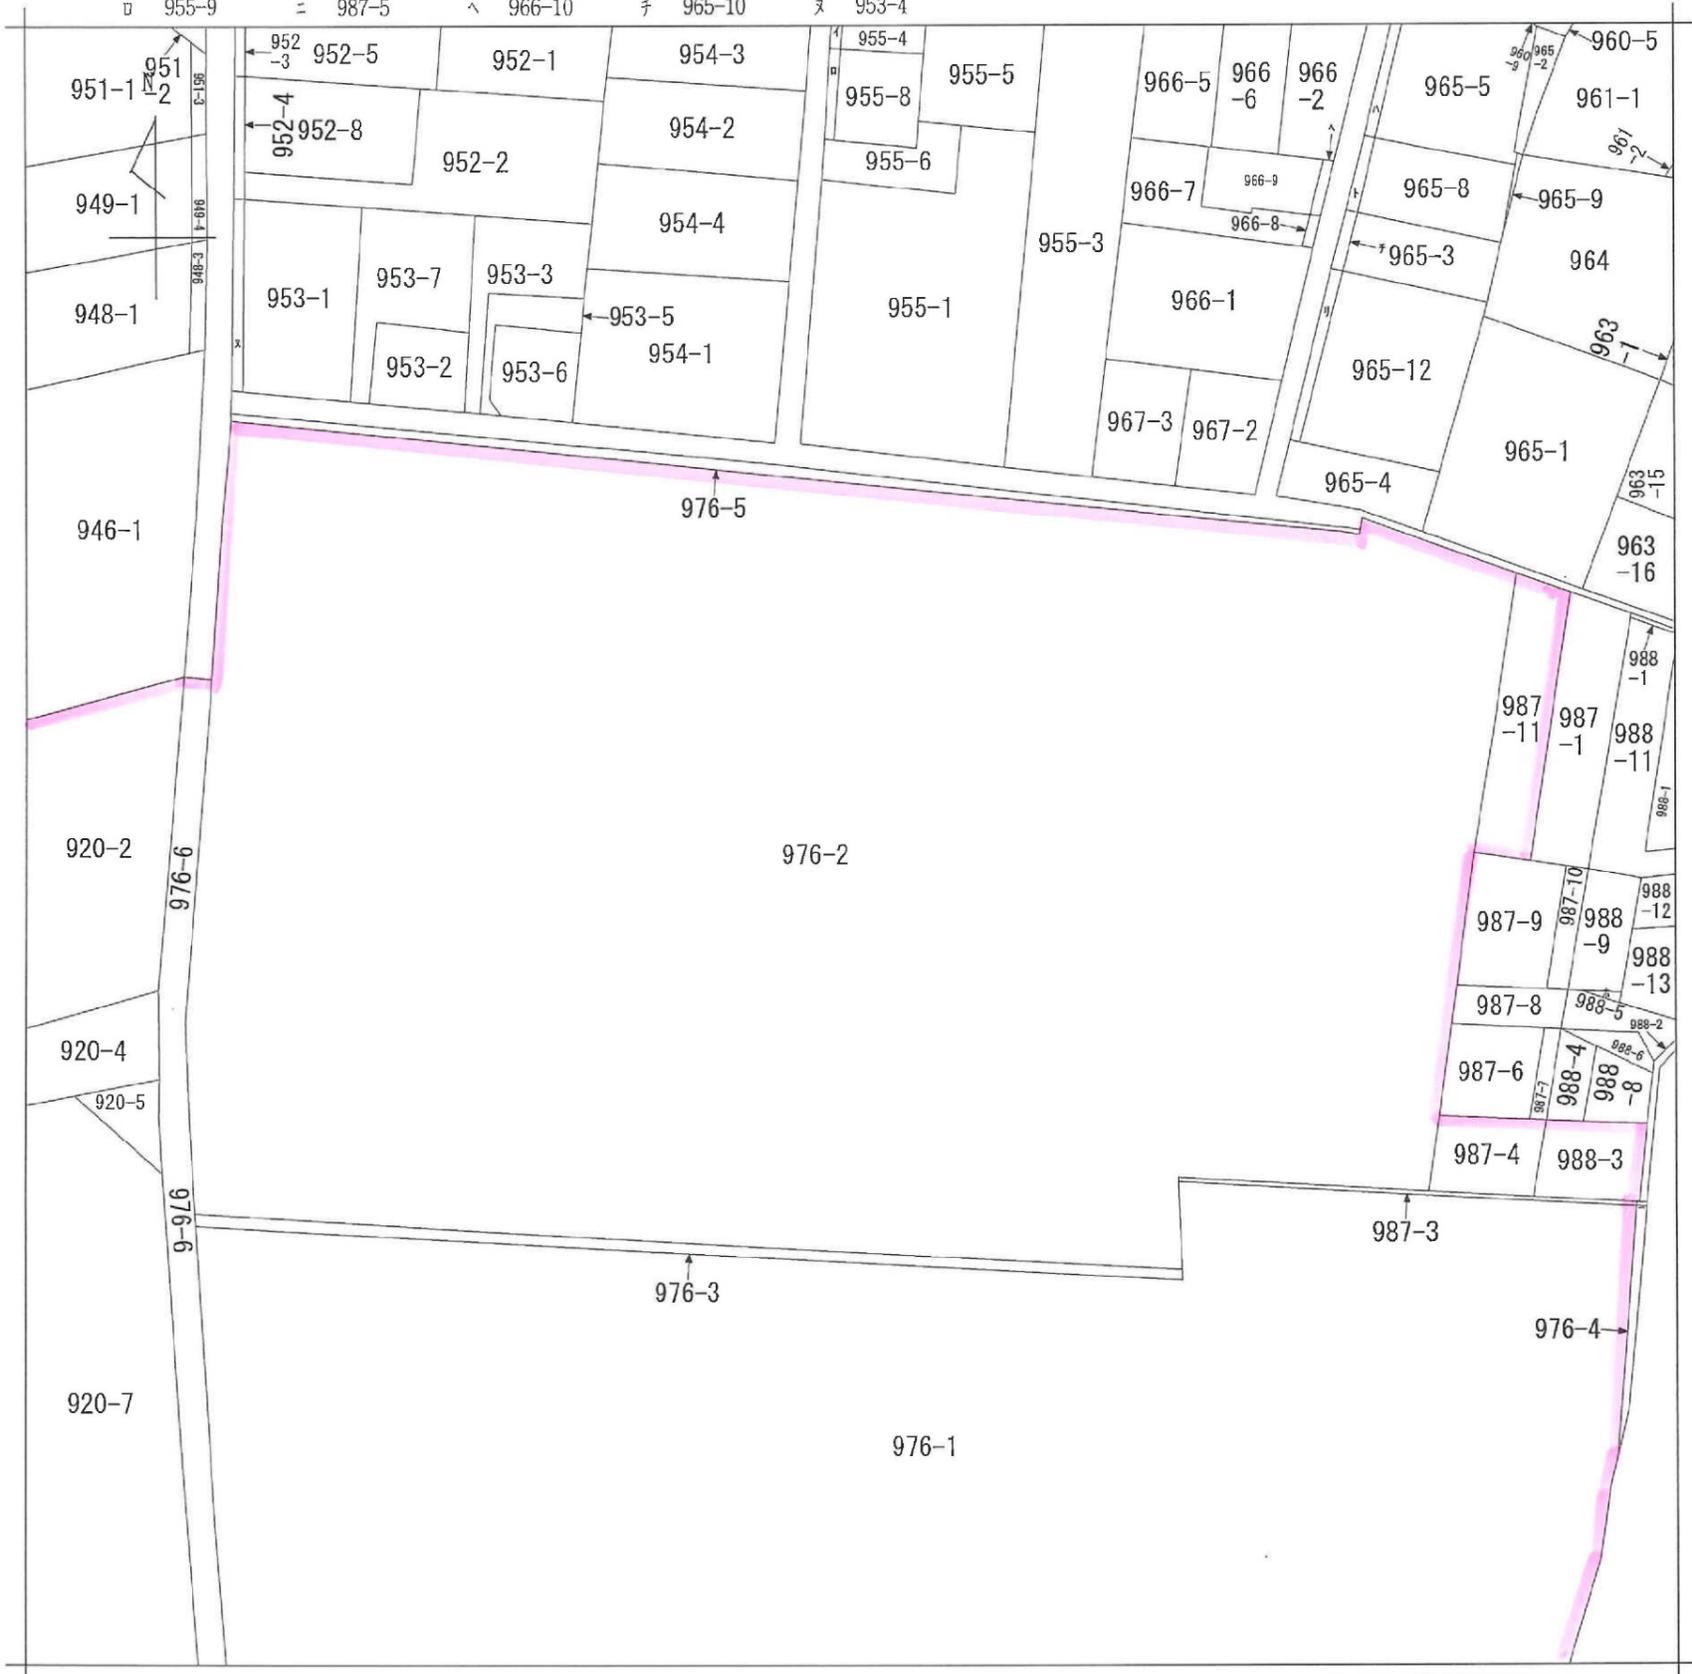

地番区域見出  
 下野毛2丁目


請求部分	所在	川崎市高津区下野毛二丁目			地番	976番2		
出力尺	1/600	精度区分	座標系番号又は記号	分類	地図に準ずる図面		種類	旧土地台帳附属地図
作成年月日	備付年月日(原図)			補記事項				

イ 987-10    ハ 988-14  
 □ 988-10

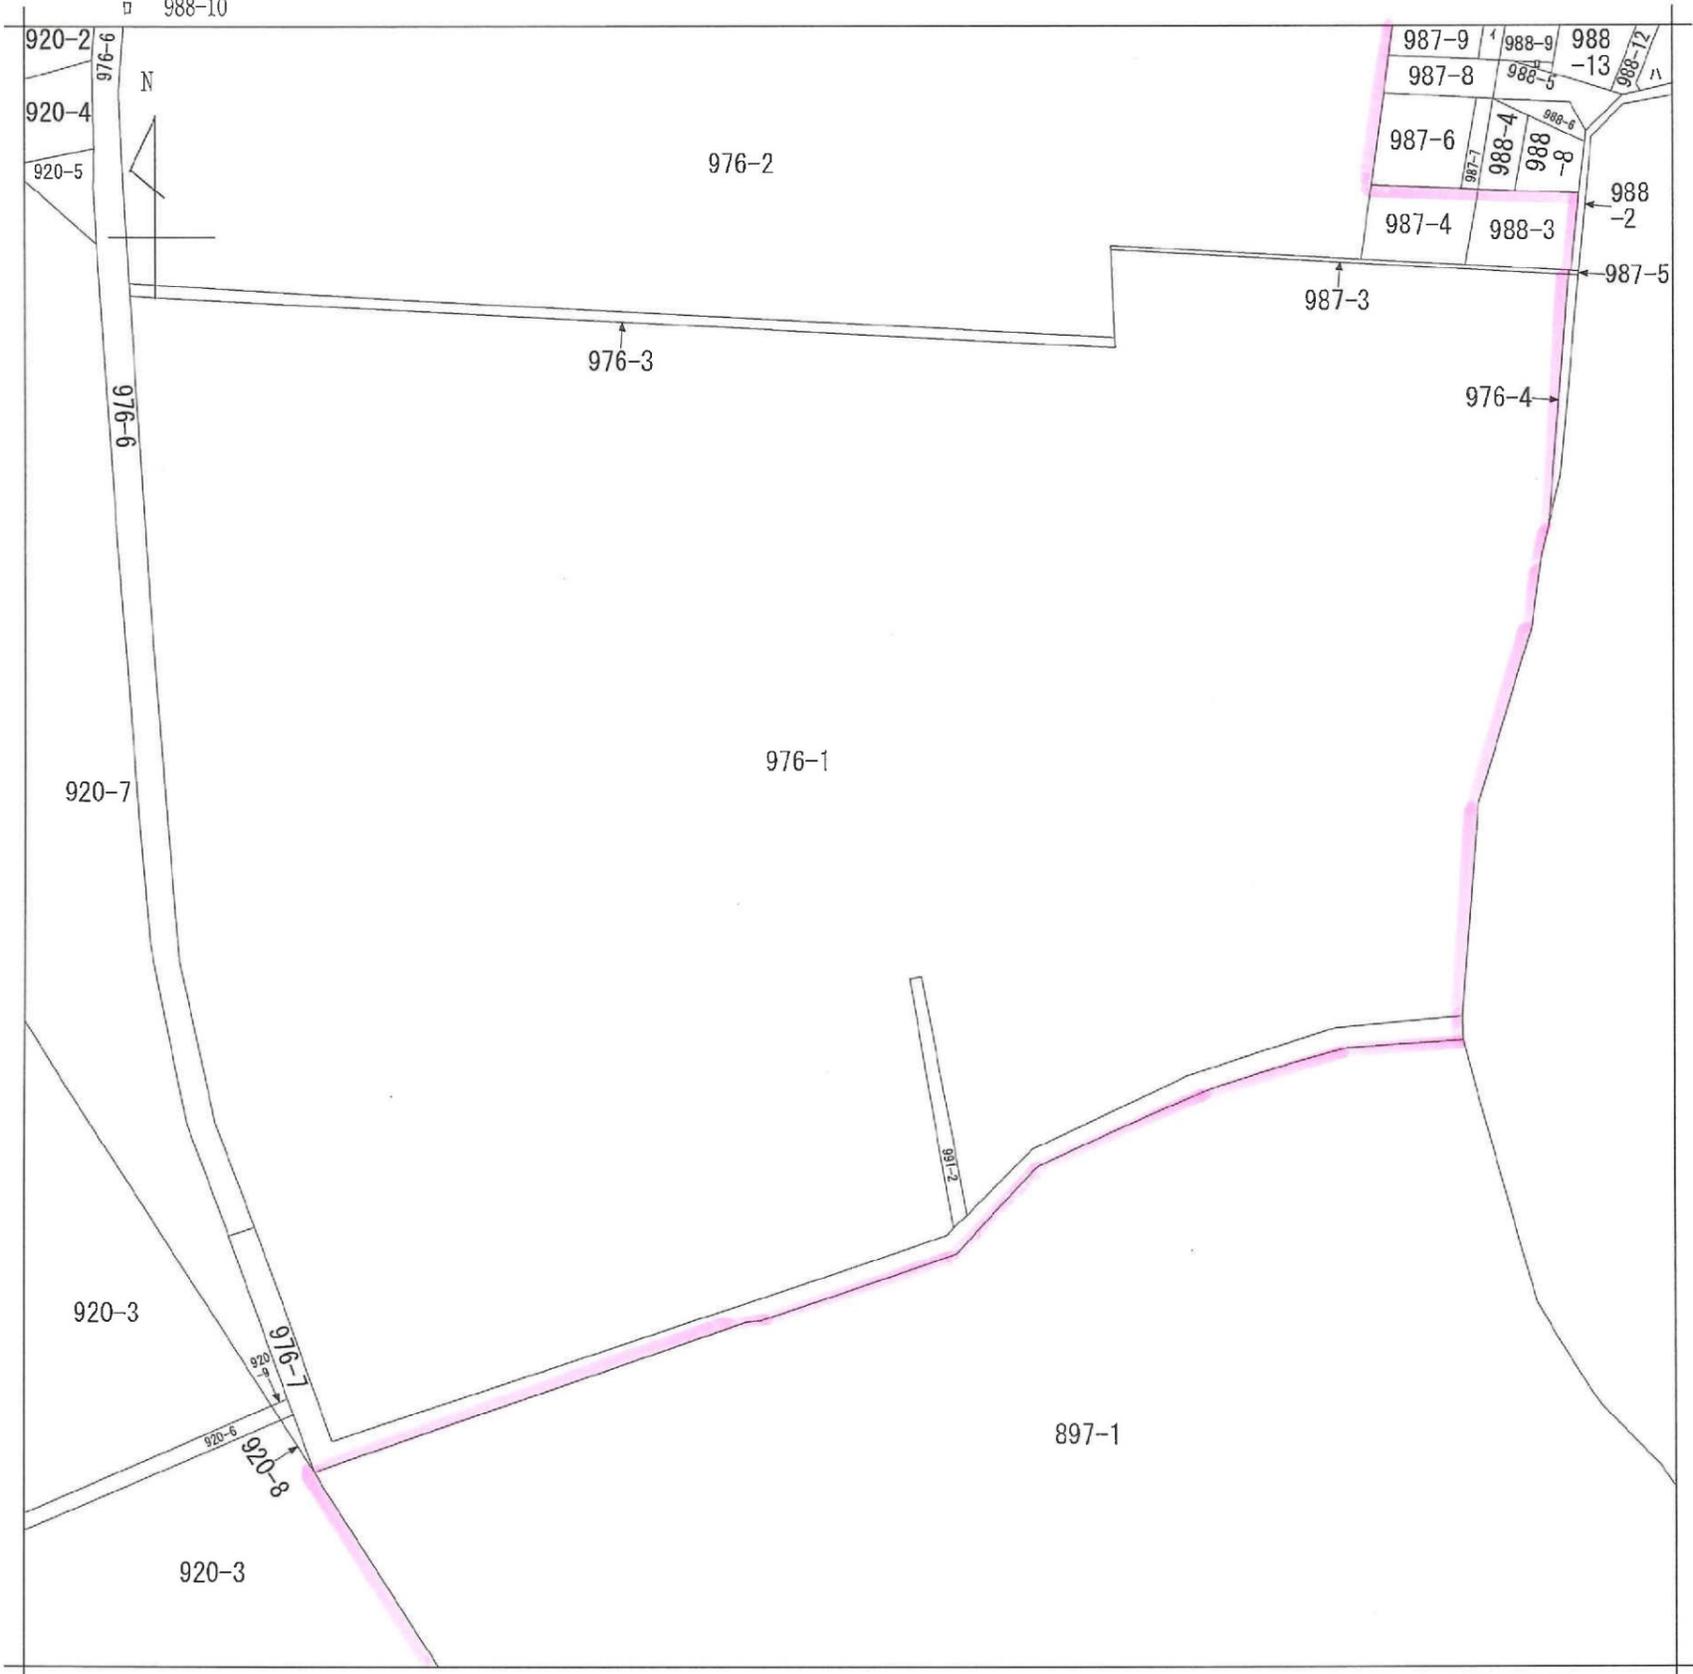

地番区域見出  
 下野毛2丁目


請求部	所在	川崎市高津区下野毛二丁目				地番	976番1			
出力縮	1/600	精度区分	座標系番号又は記号	分類	地図に準ずる図面		種類	旧土地台帳附属地図		
作成年月日				備付年月日(原図)			補記事項			

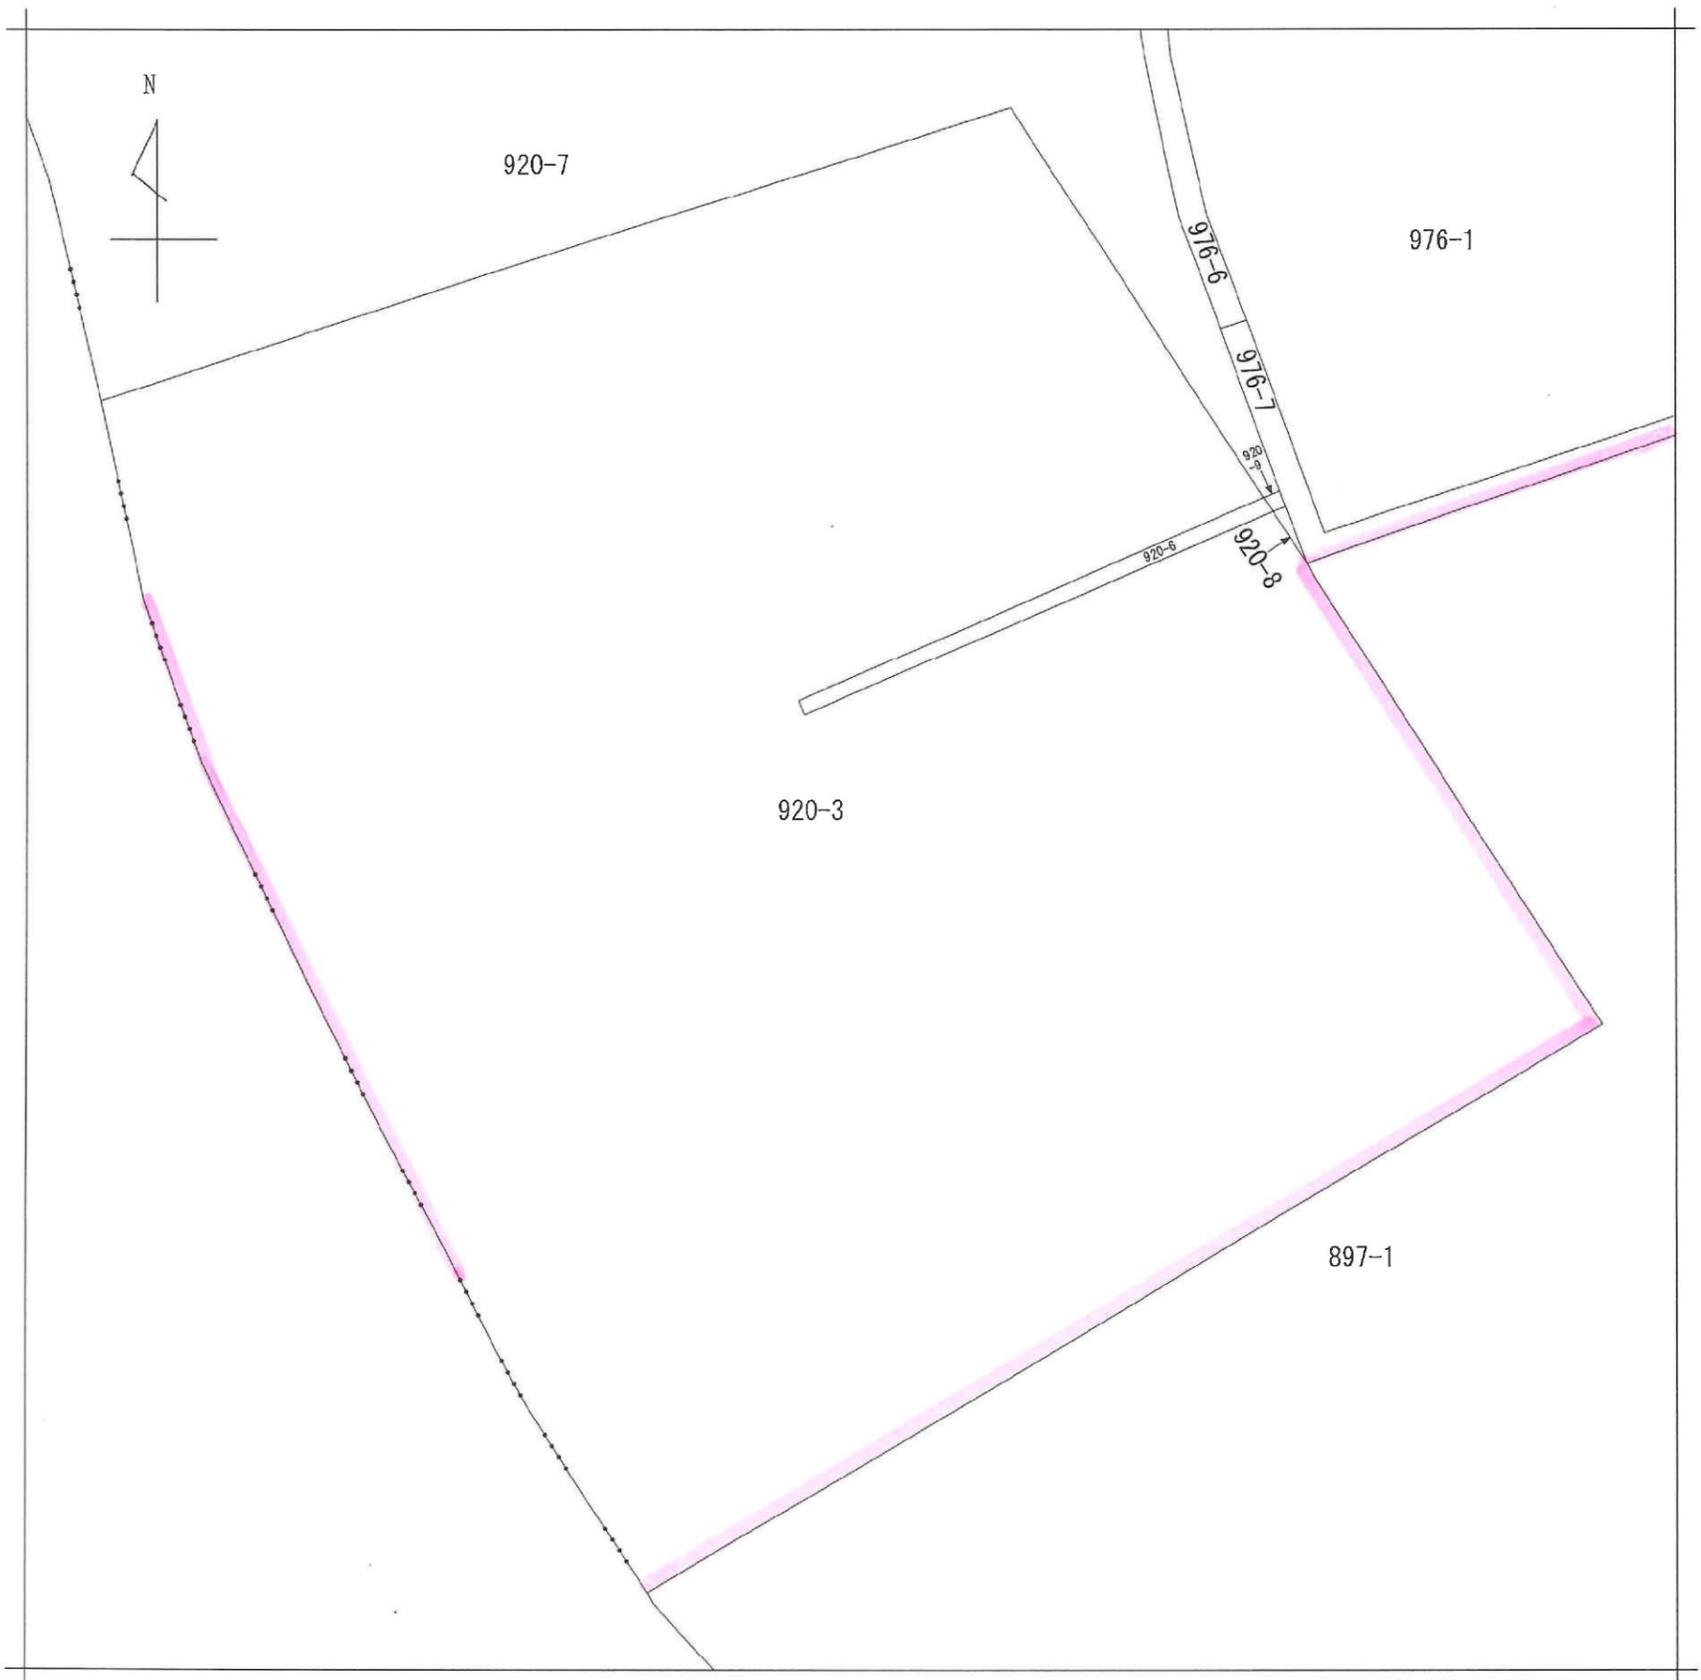

地番区域見出  
下野毛2丁目

請求部	所在	川崎市高津区下野毛二丁目				地番	920番3			
出力縮	1/600	精度区分		座標系番号又は記号		分類	地図に準ずる図面		種類	旧土地台帳附属地図
作成年月日					備付年月日(原図)			補記事項		


イ 1545-14    ハ 1554-12    ホ 1519-7    ト 1543-15  
 □ 1554-10    ニ 1554-6    ヘ 1543-14

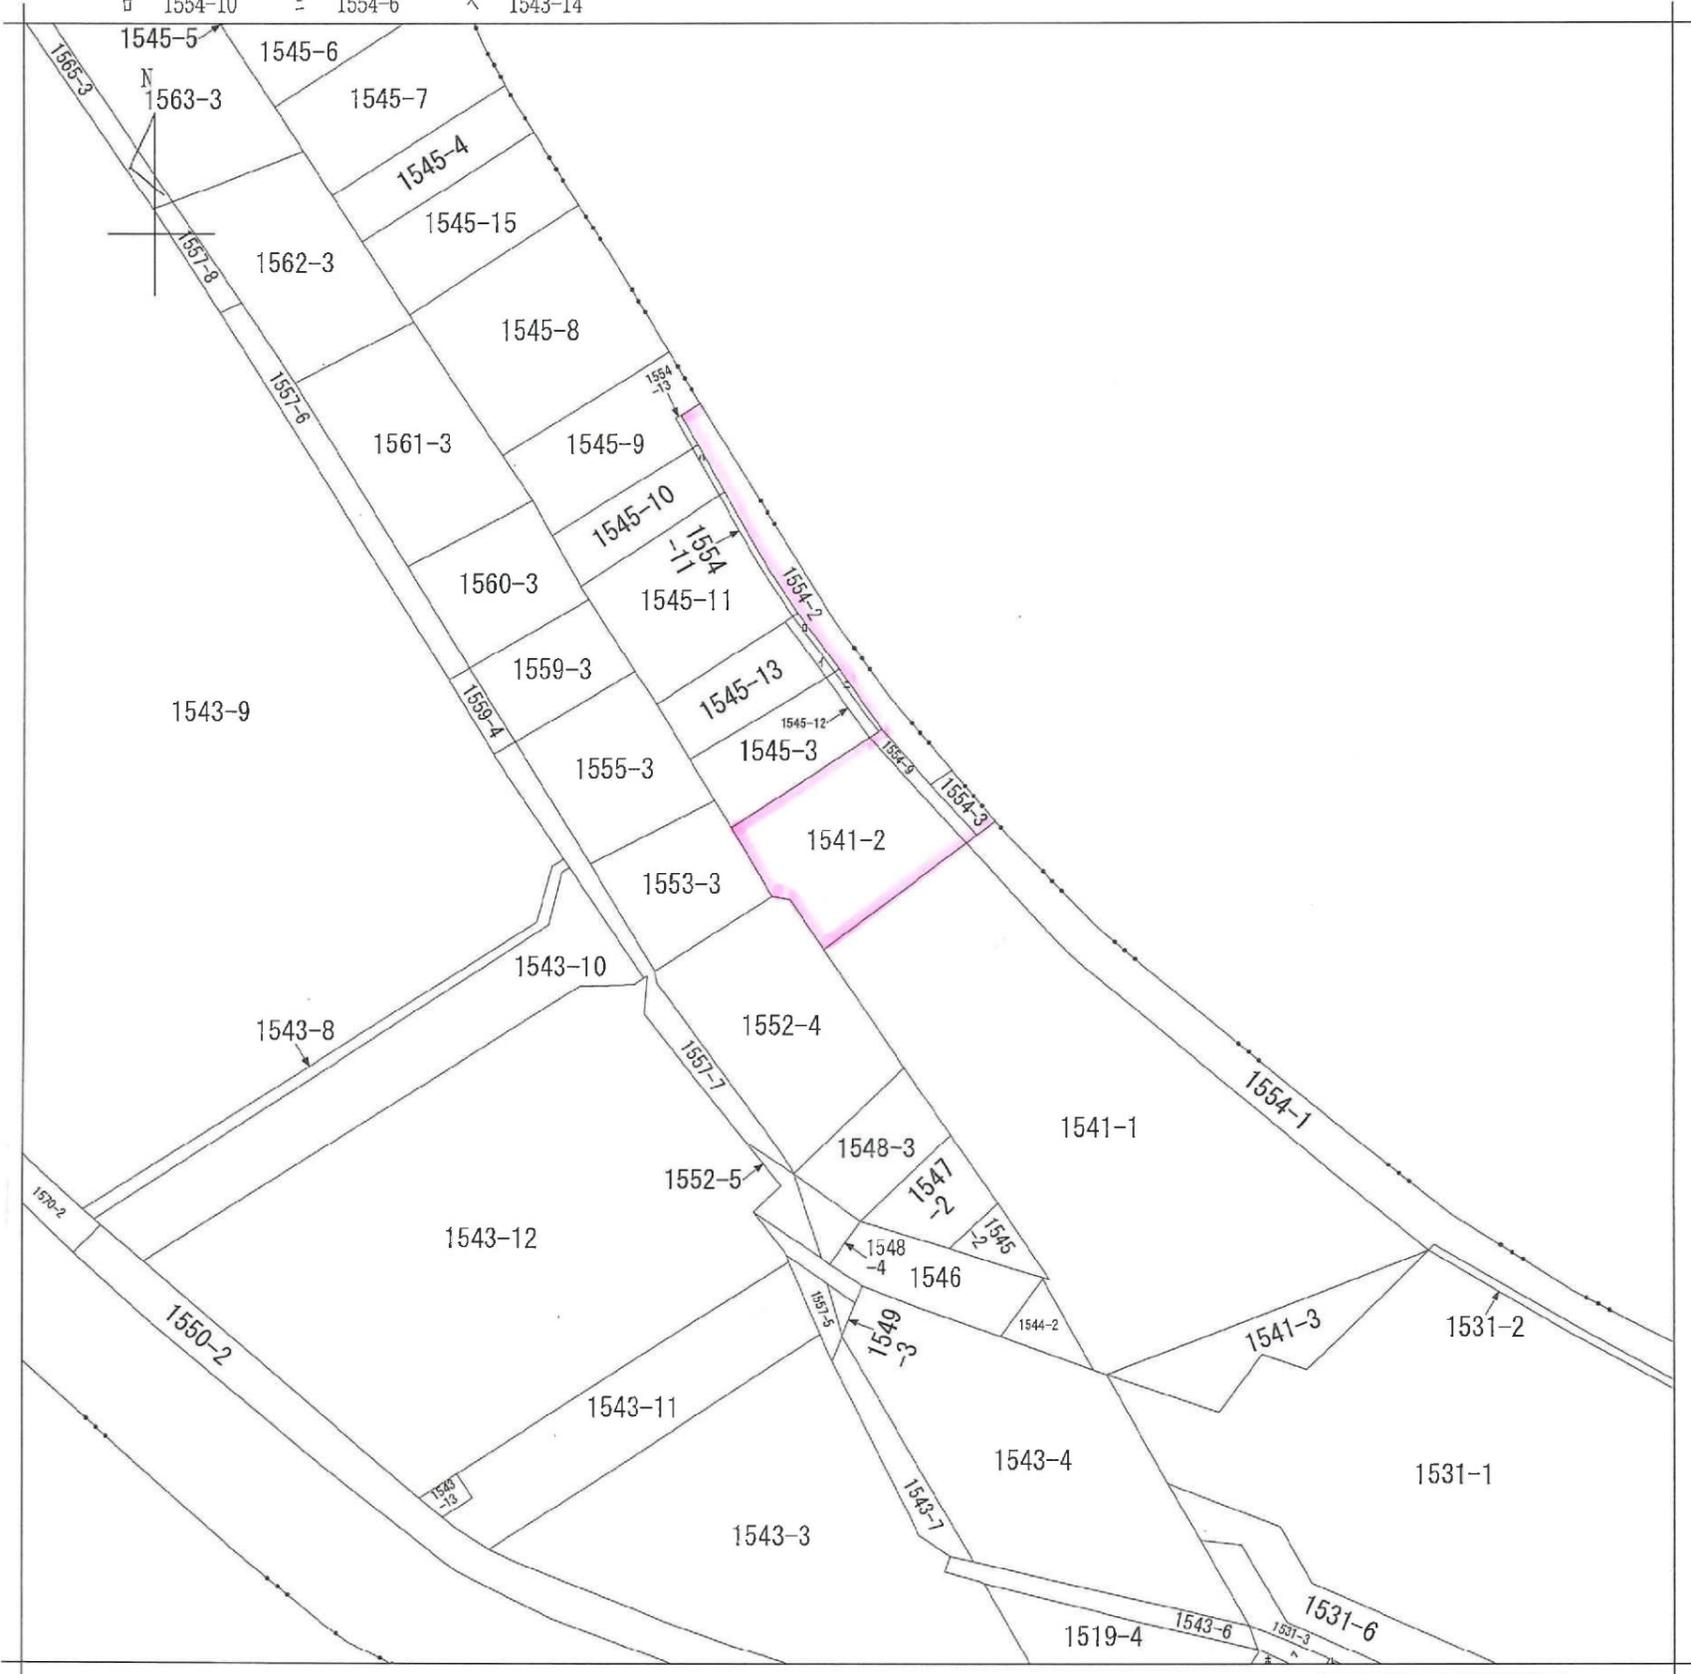

地番区域見出  
 宮内  
 2丁目

請求部	所在	川崎市中原区宮内二丁目				地番	1541番2		
出力縮	1/600	精度区分	座標系番号又は記号	分類	地図に準ずる図面		種類	旧土地台帳附属地図	
作成年月日				備付年月日(原図)			補記事項		

イ 511-5      ▲ 511-3  
 ロ 511-1


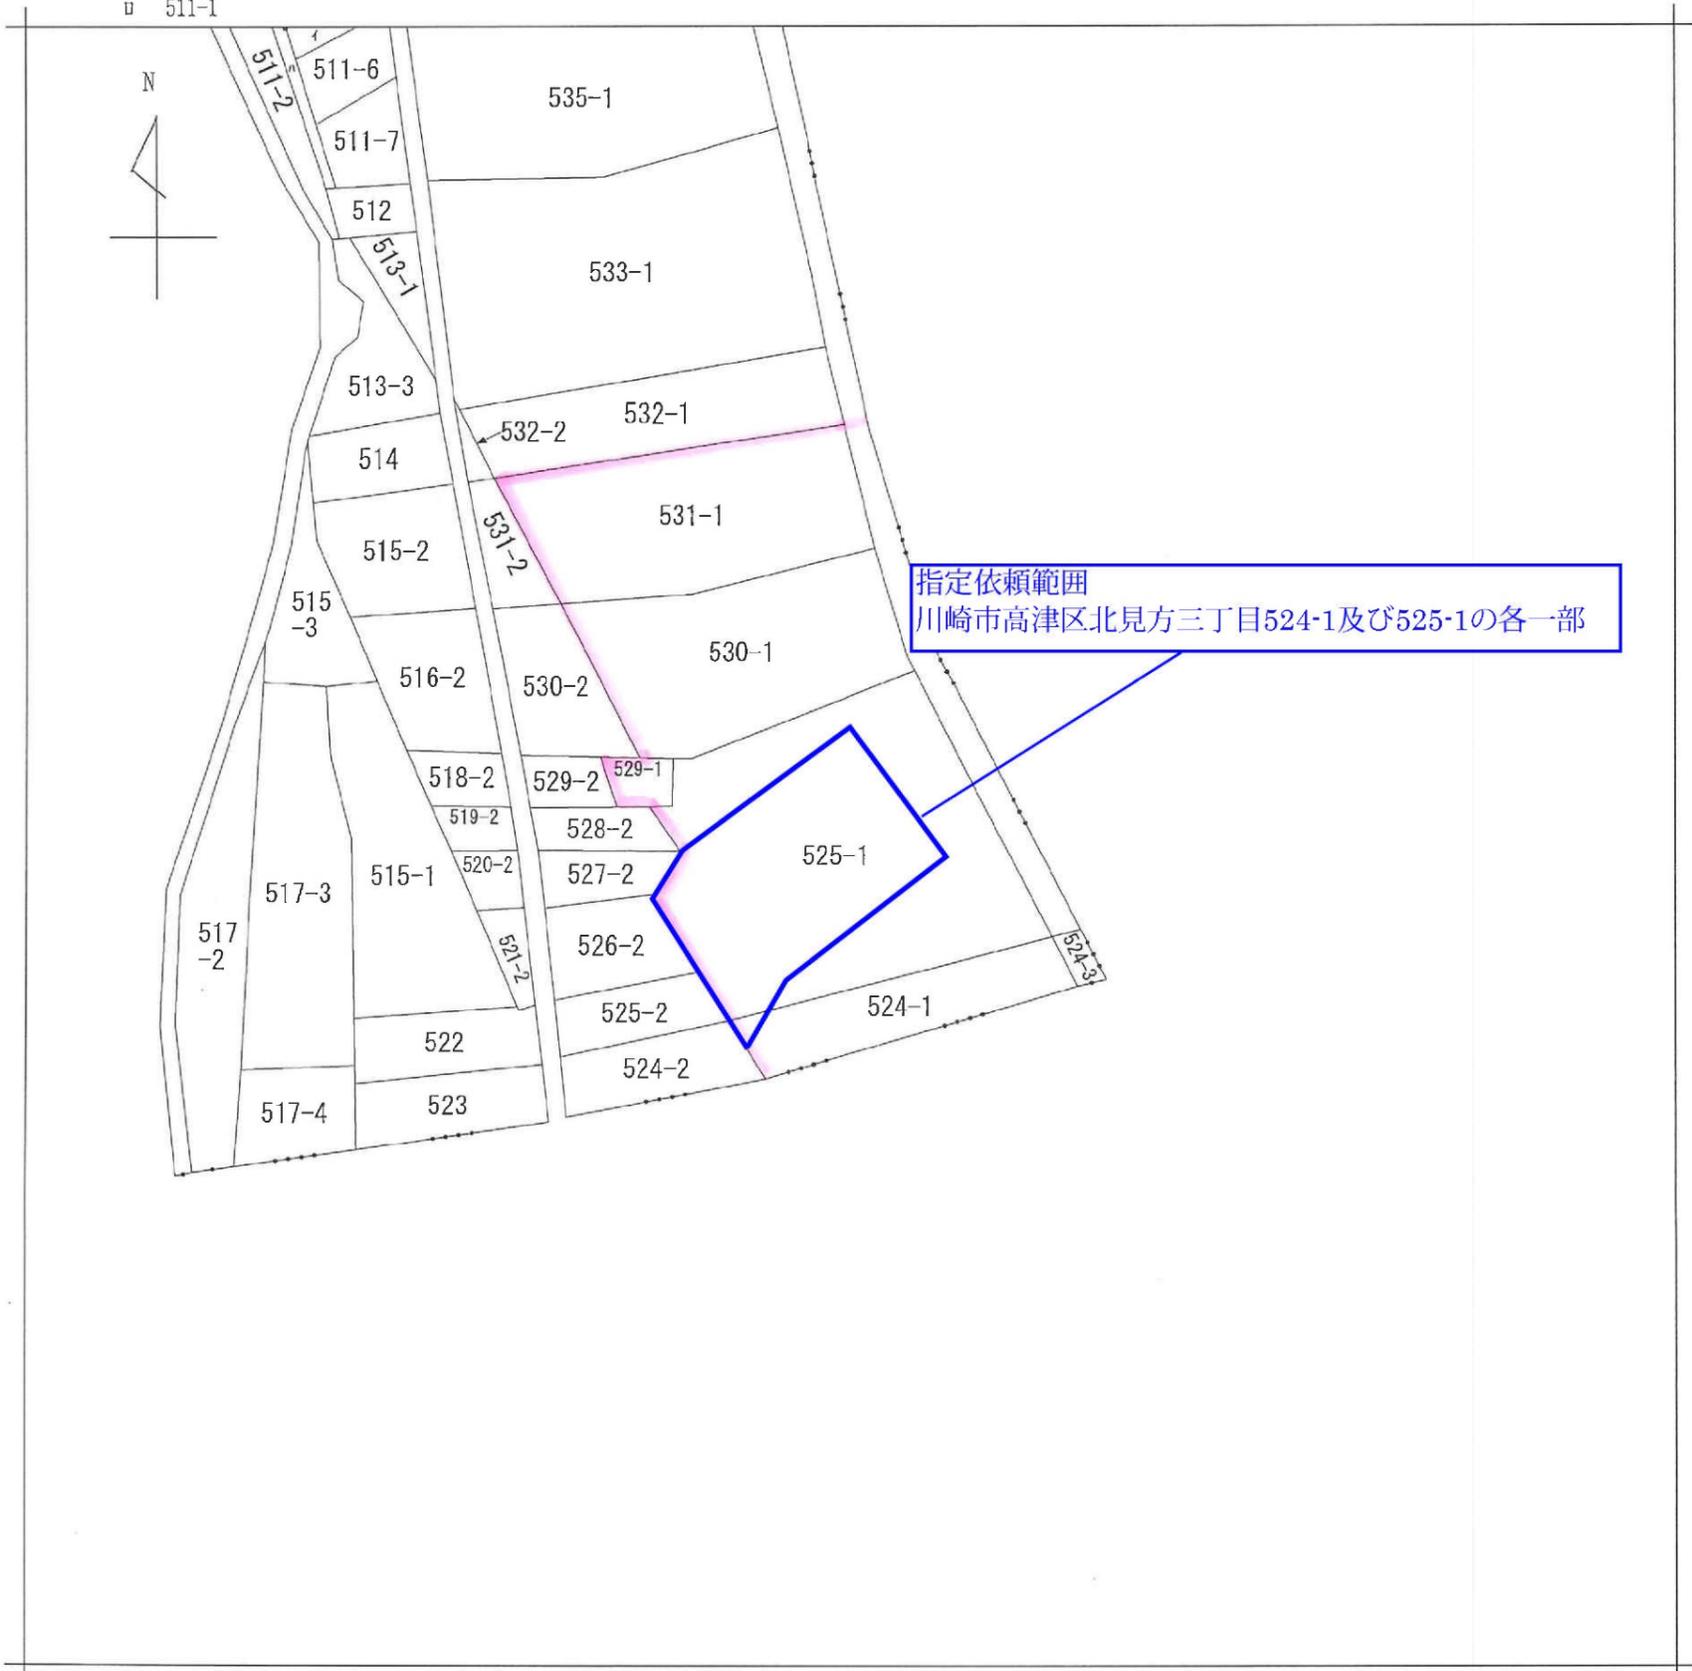


指定依頼範囲  
 川崎市高津区北見方三丁目524-1及び525-1の各一部



請求部	所在	川崎市高津区北見方三丁目				地番	525番1		
出力縮尺	1/600	精度区分	座標系番号又は記号	分類	地図に準ずる図面		種類	旧土地台帳附属地図	
作成年月日				備付年月日(原図)			補事項		

イ 1554-11  
ロ 1554-12

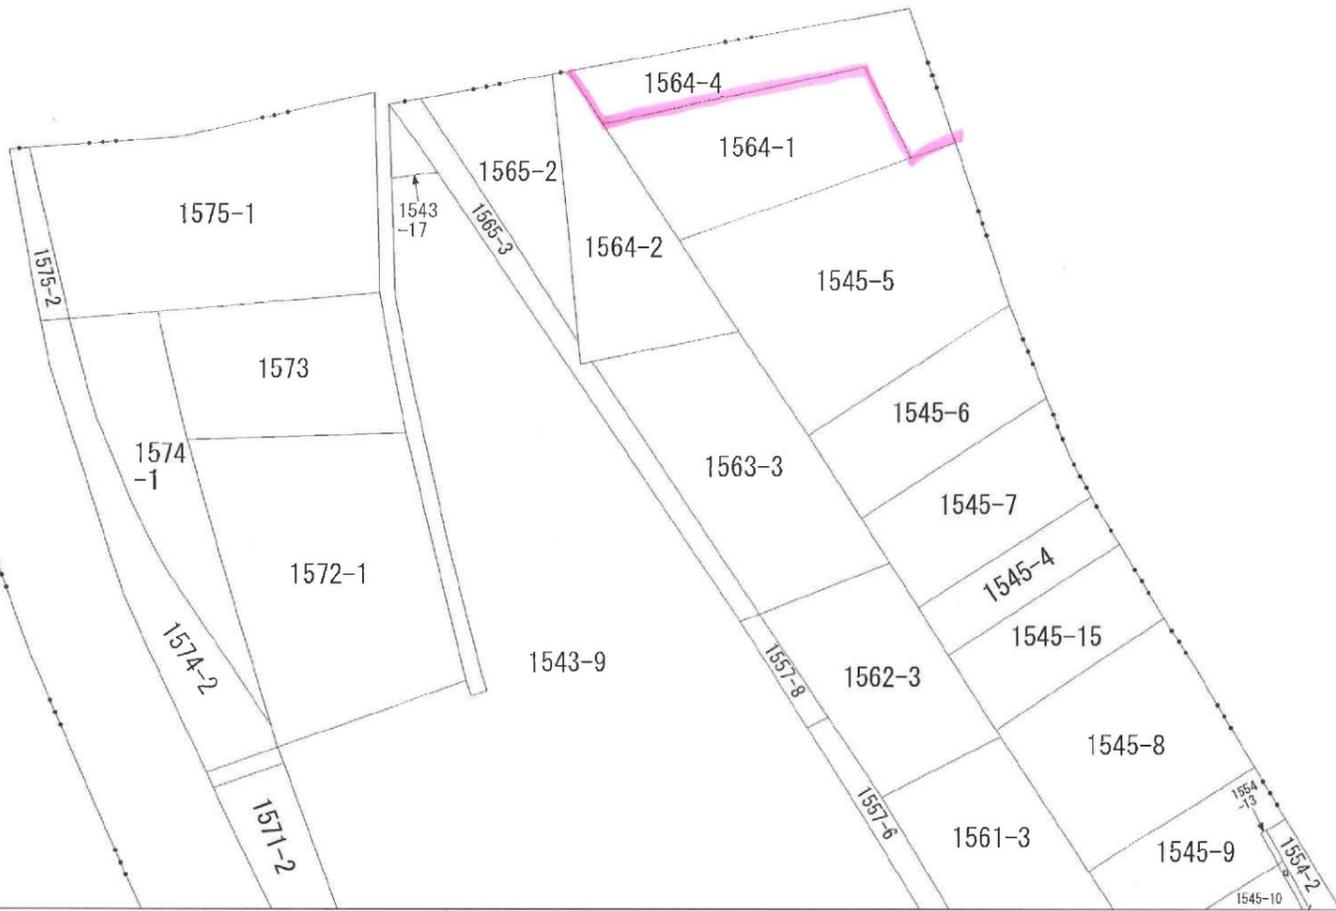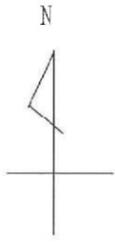

請求部	所在	川崎市中原区宮内二丁目				地番	1564番4			
出力尺	1/600	精度区分		座標系又は記号		分類	地図に準ずる図面		種類	旧土地台帳附属地図
作成年月日					備付年月日(原図)			補事項		

# 丈量図 (自主管理道路)



縮尺1/250

高津区北見方三丁目

高津区北見方三丁目

42条1項4号指定依頼範囲  
391.70m<sup>2</sup>

- 42条1項4号指定依頼範囲
- - - 開発区域
- 地番境

地番測点	自主管理道路		
	X <sub>n</sub>	Y <sub>n</sub>	(X <sub>n+1</sub> - X <sub>n-1</sub> )Y <sub>n</sub>
DK1	-44855.034	-18101.800	75140 .571800
DK2	-44869.142	-18091.397	428784 .200297
DK3	-44878.735	-18104.413	306616 .338568
DK4	-44886.078	-18107.839	88728 .411100
P12A	-44883.635	-18109.308	-48025 .884816
P101	-44883.426	-18109.434	-254763 .517512
CA14	-44869.567	-18117.270	-333991 .872450
CA13	-44864.991	-18115.438	-263271 .660454
		倍面積	-783 .413467
		面積	391 .7067335
		地積	391 .70 m <sup>2</sup>

