



案内図

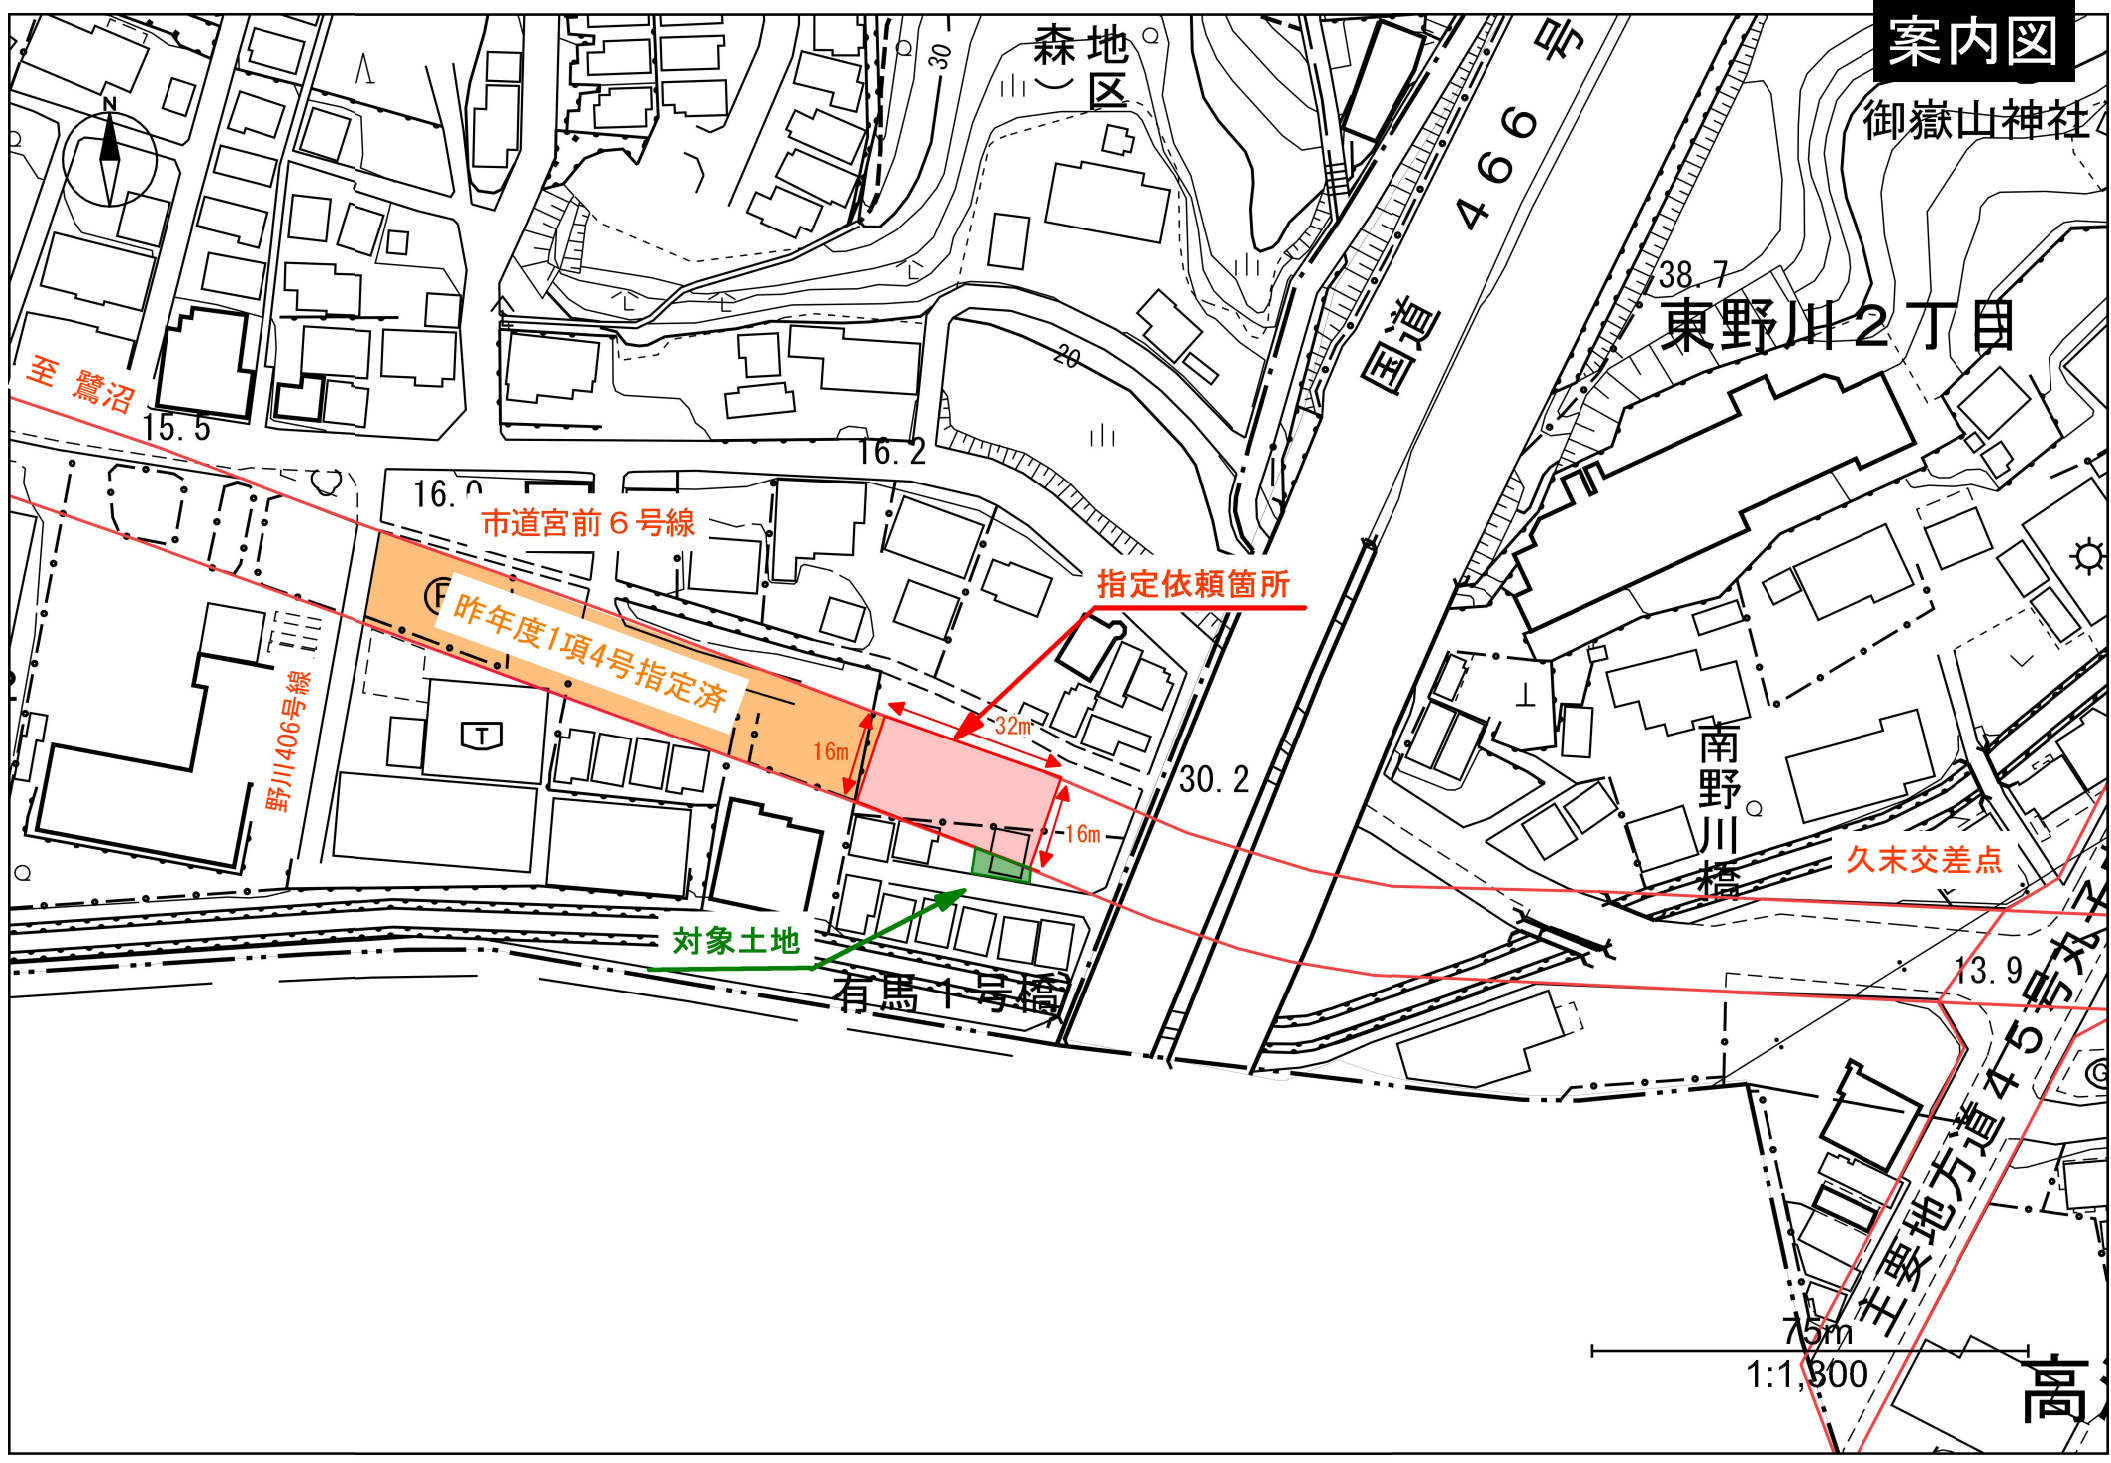

事業計画図

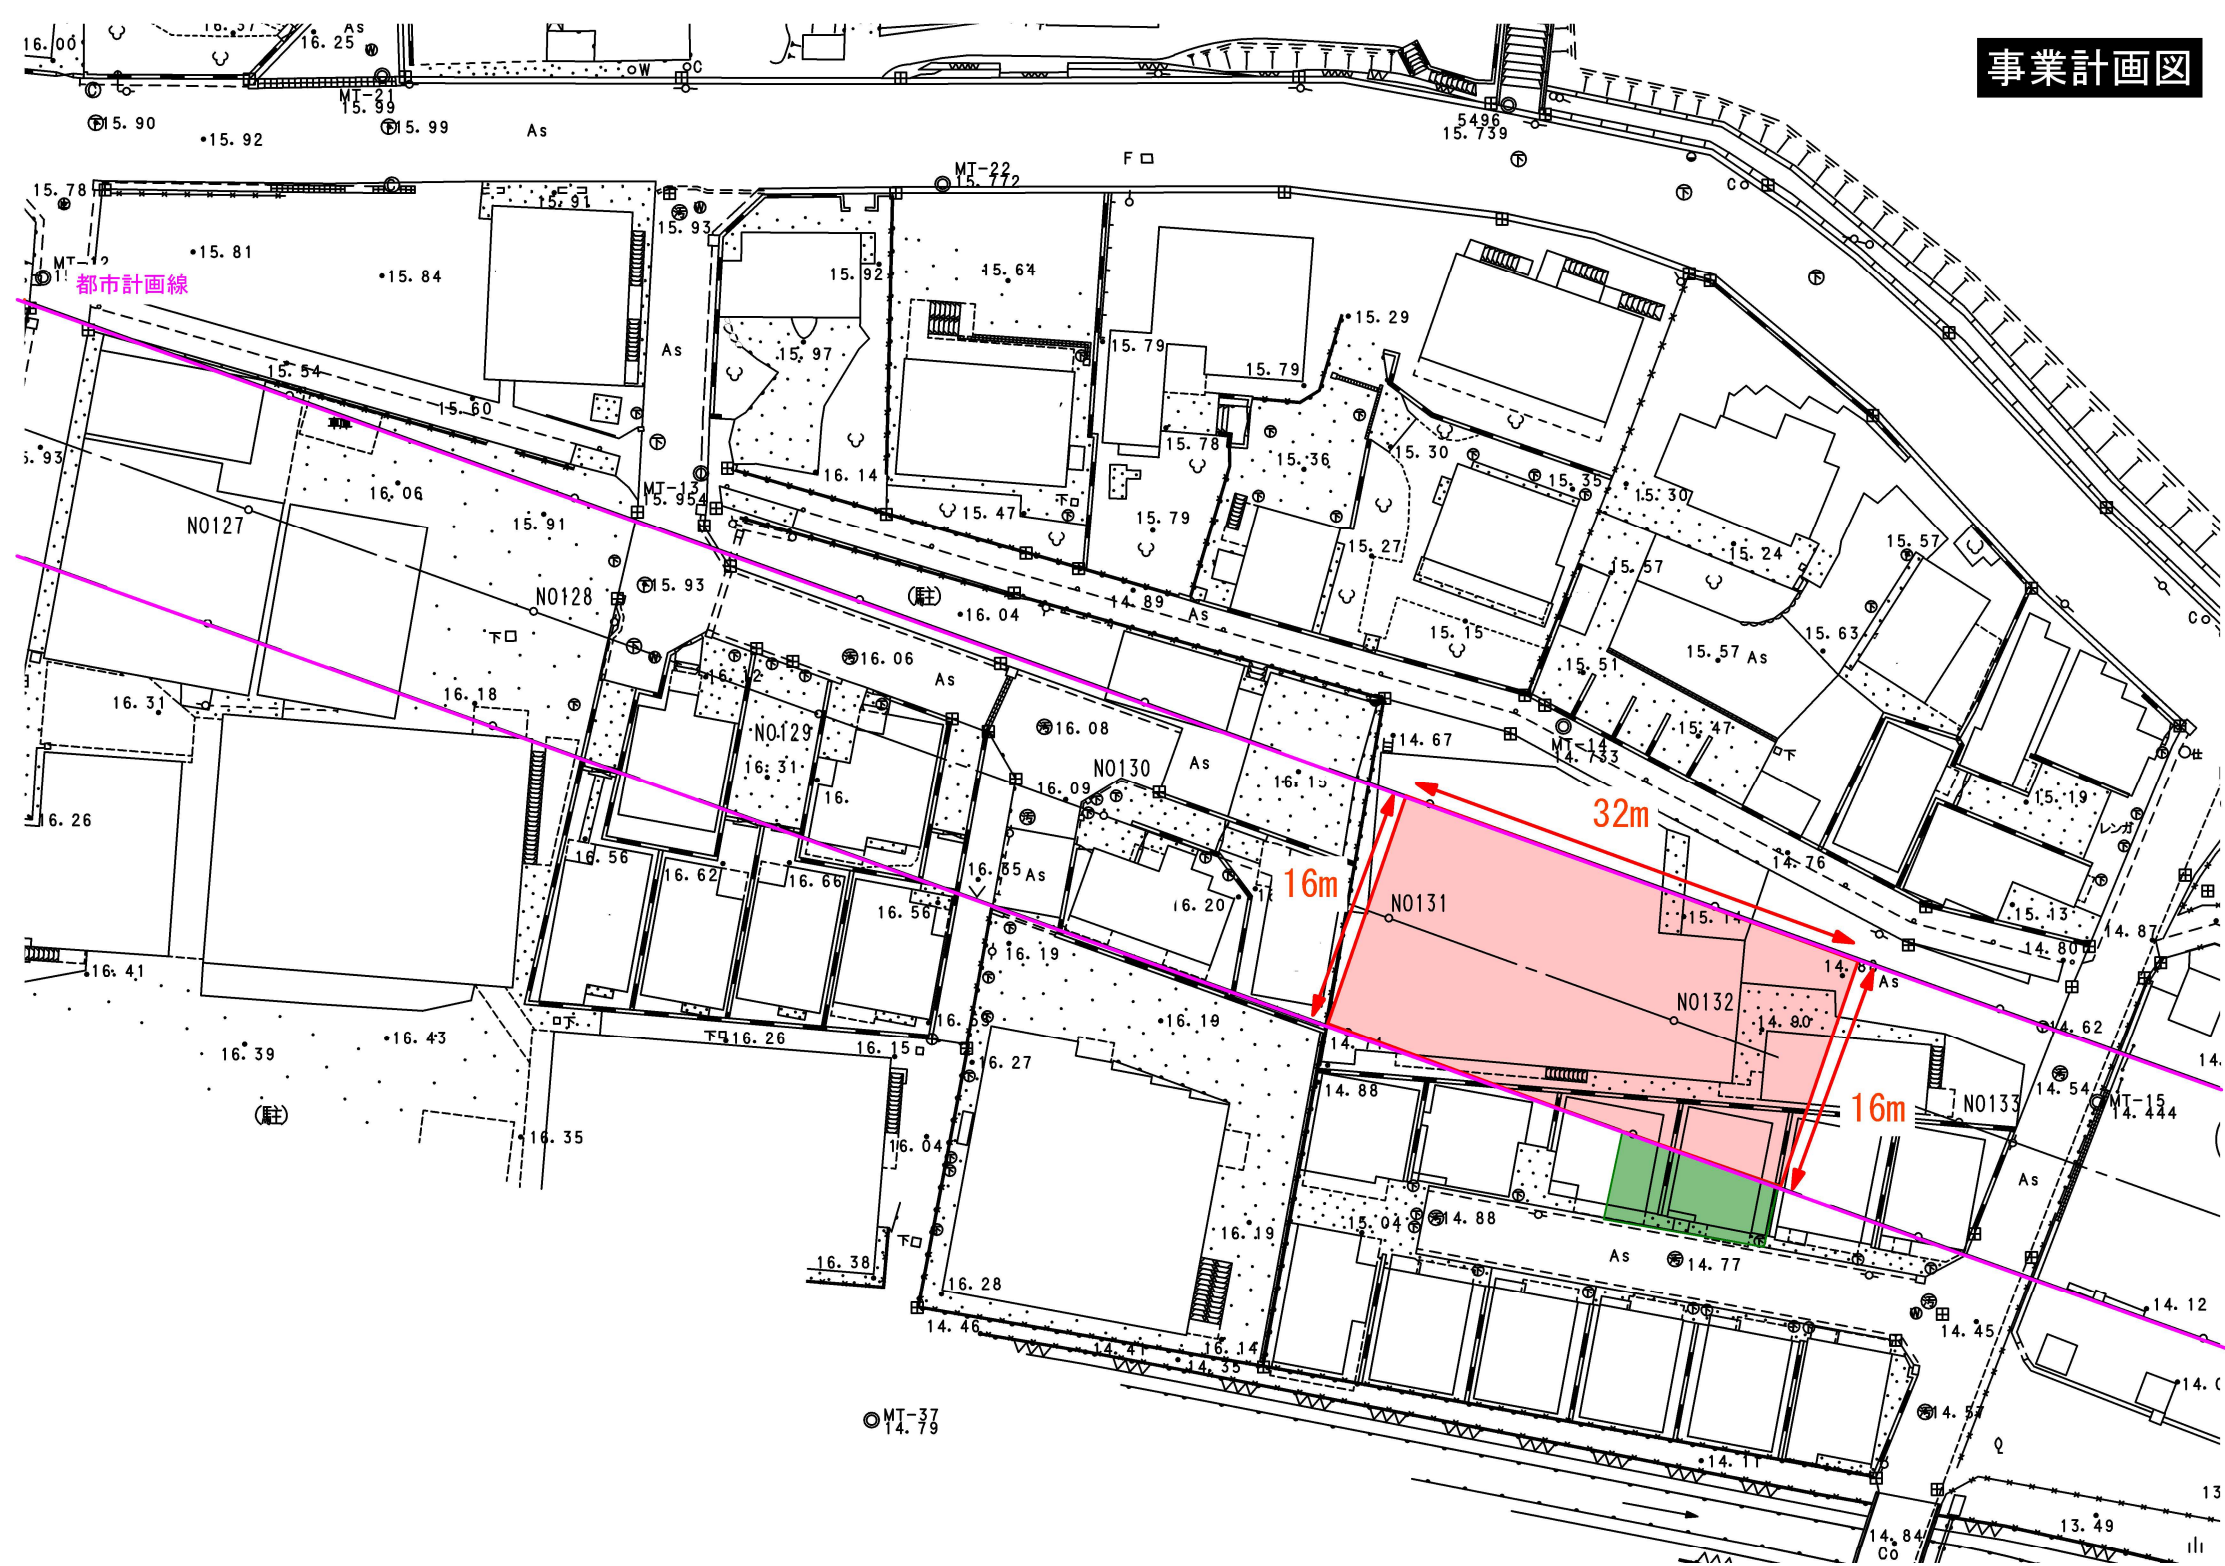

イ 4028-2 ハ 4029-6 ホ 4028-3 ト 4021-4 リ 4021-25
ロ 4028-11 ニ 4029-9 ヘ 4028-4 チ 4023-7



(注) 地図に準ずる図面は、土地の区画を明確にした不動産登記法所定の地図が備え付けられるまでの間、これに代わるものとして備え付けられている図面で、土地の位置及び形状の概略を記載した図面です。

地番区域見出し
南野川
2丁目

請求部	所在地	川崎市宮前区南野川二丁目				地番	4021番6			
出力縮尺	1/600	精度区分		座標系番号又は記号		分類	地図に準ずる図面		種類	旧土地台帳附属地図
作成年月日					備付年月日(原図)			補記事項		

これは地図に準ずる図面に記録されている内容を証明した書面である。
(横浜地方法務局麻生出張所管轄)

令和8年9月1日
横浜地方法務局川崎支局

請求番号：12-1
(1/1)

登記官

門倉 静香



