委　任　状

東京都江東区新木場1-18-6　新木場センタービル9階
三井ホーム(株)　施設・賃貸事業本部　一級建築士事務所
玉　井　一　行
連絡先　03（6757）8731

上記の者を代理人と定め下記の権限を委任する

記

下記記載の「川崎市建築基準法施行細則第 17 条」の規定による道路の廃止についての申請・協議・検査済証の取得およびその業務に関する一切の件。

【　計画地の表示　】

対象区域の所在　　川崎市中原区木月三丁目 897 番 1 外 7 筆

上記記載に相違ありません。

令和　　8年　　10月　29日

住　所　　川崎市中原区木月3丁目 3-35-50

氏　名　　中　野　雅　之

第7号様式



川崎市中原区木月3丁目897-4, 899-3, 899-4の一部

付近見取り図　S:1/1000

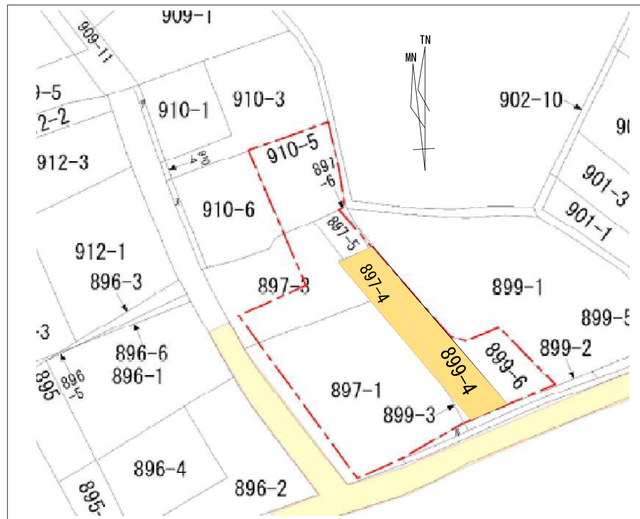

横浜地方法務局川崎支局
令和８年６月１２日転写
三井ホーム株式会社　酒井 裕輔

公図の写し　S:1/600

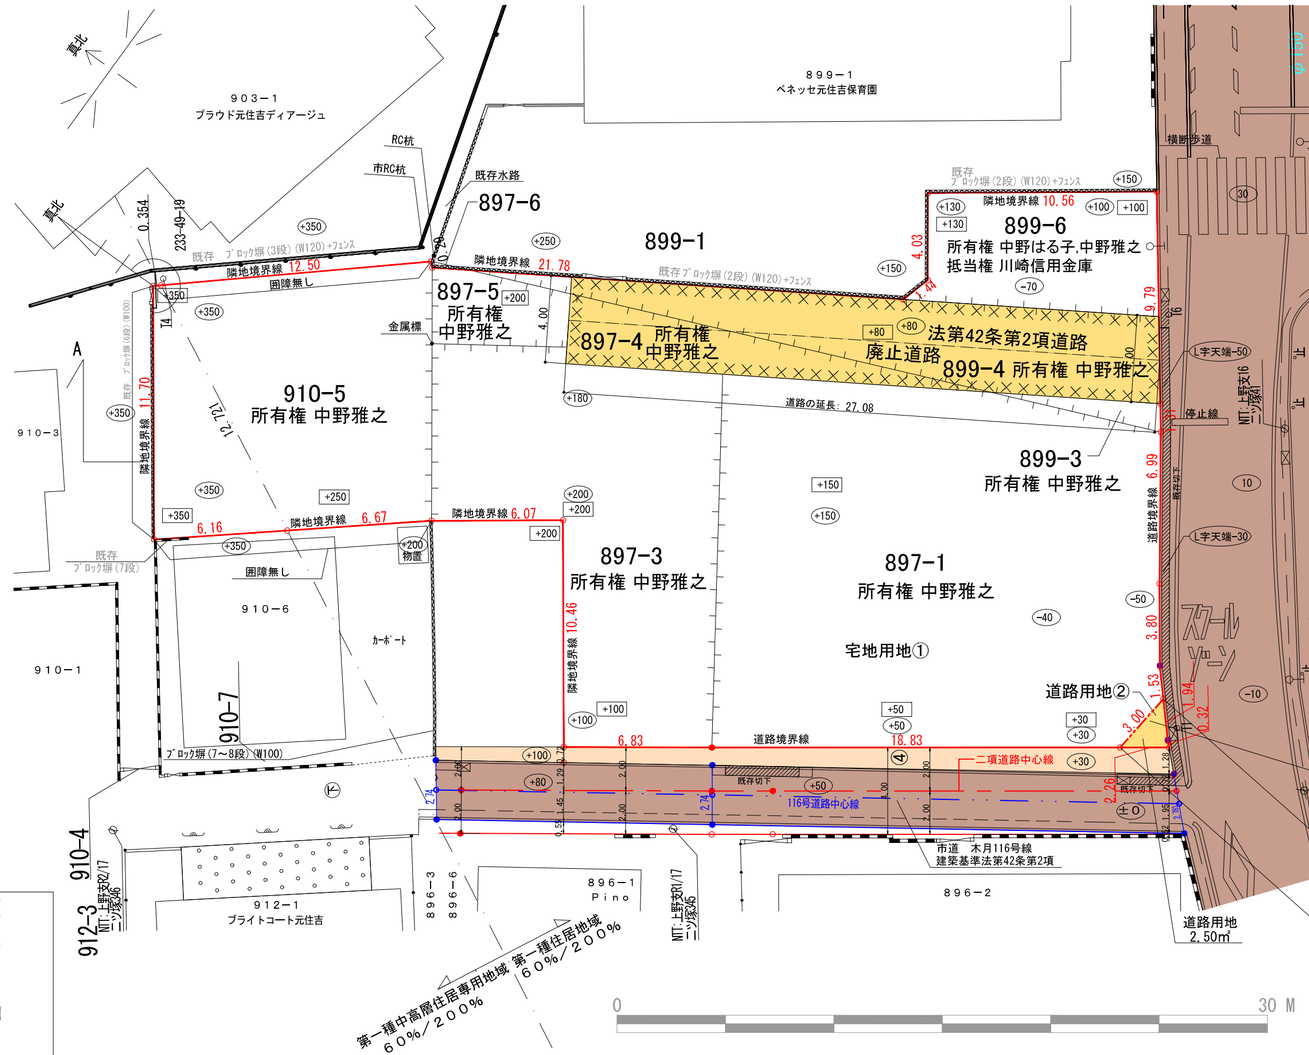

敷地配置図　S=1/200(A2)

所在地	川崎市中原区木月3丁目897-4, 899-3, 899-4の一部
廃止年月日	年　月　日
廃止番号	年第　号
公告年月日	年　月　日
公告番号	年第　号
道路の幅員及び延長	4.00m×27.08m
私道面積	109.36㎡
合計	109.36㎡
図面制作者 住所氏名	三井ホーム株式会社 施設・賃貸事業本部一級建築士事務所 玉井　一行

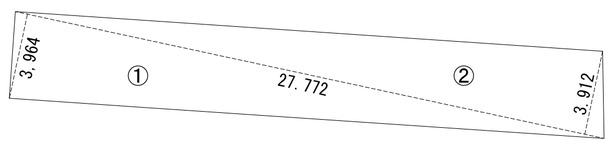

私道範囲求積図（S:1/200）

番号	底辺	高さ	倍面積
①	27.772	3.964	110.0882
②	27.772	3.912	108.6440
	倍面積		218.7322
	面積		109.3661
	工事区域		109.36 m2

凡　例

方位	地番境
申請道路	敷地境
既存道路	既存建築物
指定済道路	法面
廃止される道路	コンクリート土留
指定年月日及び指定番号を記入のこと	ブロック積
都市計画道路	間知石積

注　１　付近見取り図、公図の写し及び敷地計画図と方位を一致させ、最寄りの駅の目標となる地物を正確に記載してください。
　　２　公図の写しには、公図を閲覧した事務所の名称、日時及び閲覧者の指名を記入してください。
　　３　敷地計画図には地番境及び地番を記入し、それぞれ権利者の指名を記入してください。
　　４　図面の縮尺は２００分の１以上（各部構造図については、２０分の１以上）としてください。
　　５　単位は、「メートル」（小数点以下２位まで）としてください。