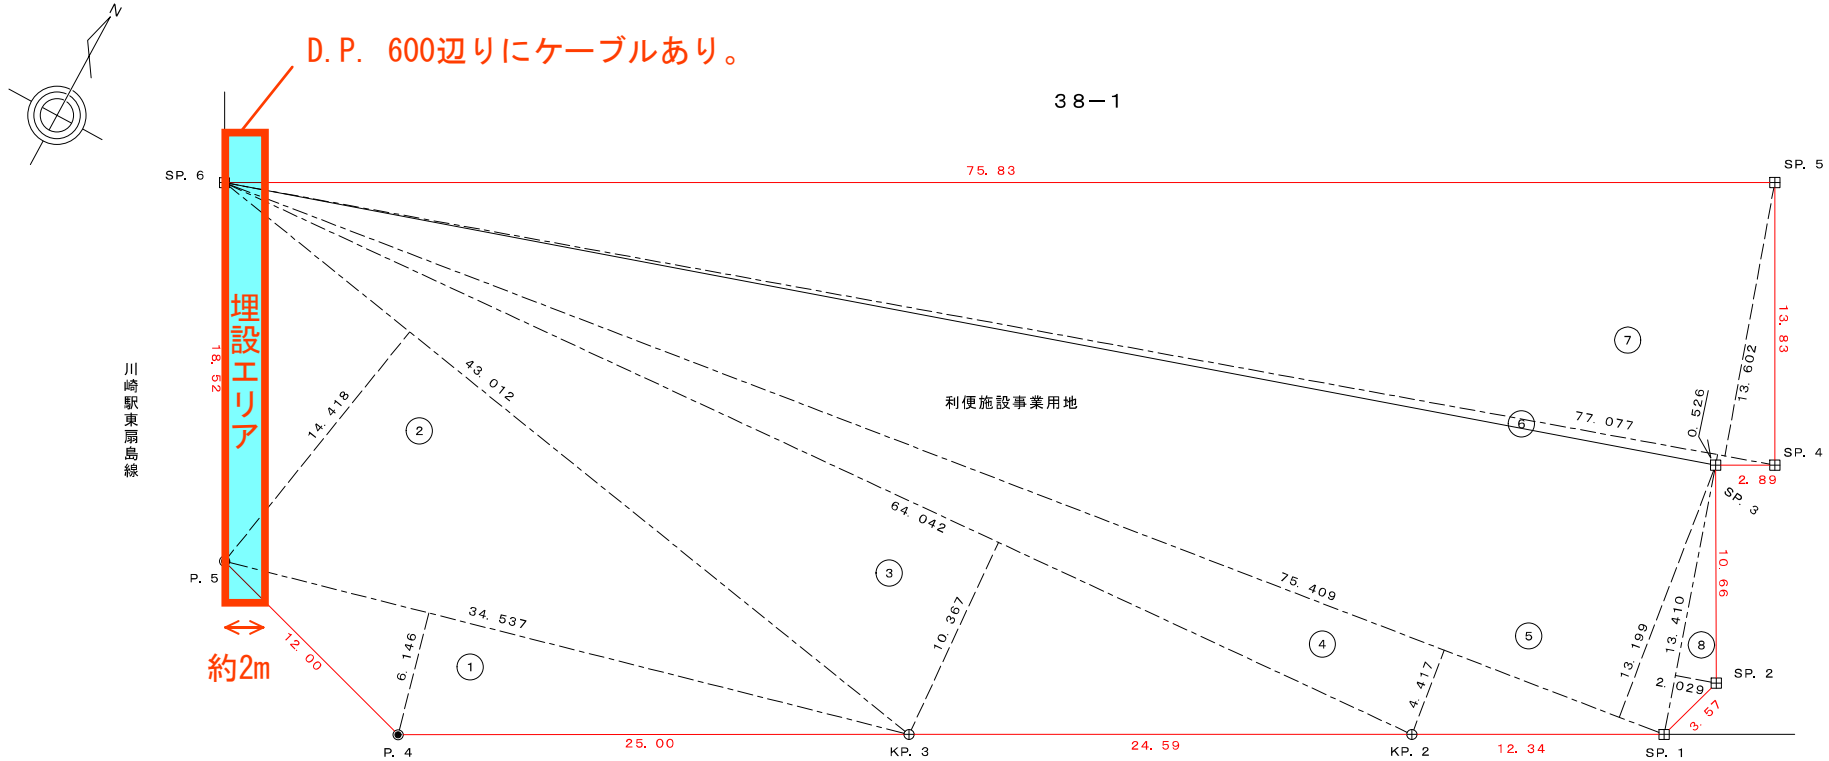

位　置　図

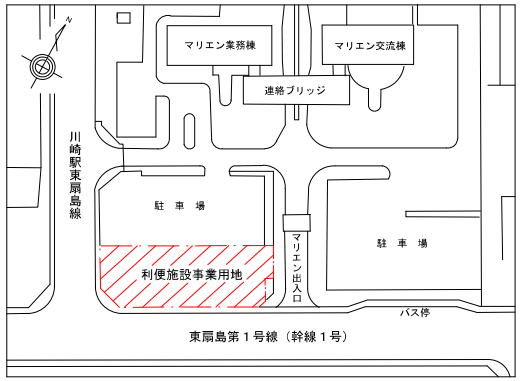

三　斜　求　積　表

地　番	利便施設事業用地用地		
符　号	底　辺	高　さ	積
1	34. 537	6. 146	212. 264402
2	43. 012	14. 418	620. 147016
3	64. 042	10. 367	663. 923414
4	75. 409	4. 417	333. 081553
5	75. 409	13. 199	995. 323391
6	77. 077	0. 526	40. 542502
7	77. 077	13. 602	1048. 401354
8	13. 410	2. 029	27. 208890
		合　計	3940. 892522
		面　積	1970. 446261
		地　積	1970. 44 ㎡

座　標　値　一　覧　表

測　点	X	Y
SP. 1	1277. 504	3244. 313
SP. 2	1280. 010	3246. 861
SP. 3	1290. 673	3246. 842
SP. 4	1290. 678	3249. 729
SP. 5	1304. 504	3249. 728
SP. 6	1304. 497	3173. 901
KP. 2	1277. 503	3231. 976
KP. 3	1277. 500	3207. 385
P. 4	1277. 487	3182. 386
P. 5	1285. 974	3173. 904

凡　例

⊕　市プレート標

⊞　民プレート標

◉　測量鋲

工事名	東扇島利便施設誘致事業用地測量委託		
図面名	三　斜　求　積　平　面　図		
所在地	川崎市川崎区東扇島３８－１　地内		
縮尺 1／250	図面番号 1／1	製図・測量 平成２１年７月	年度 21
川　崎　市　港　湾　局			